


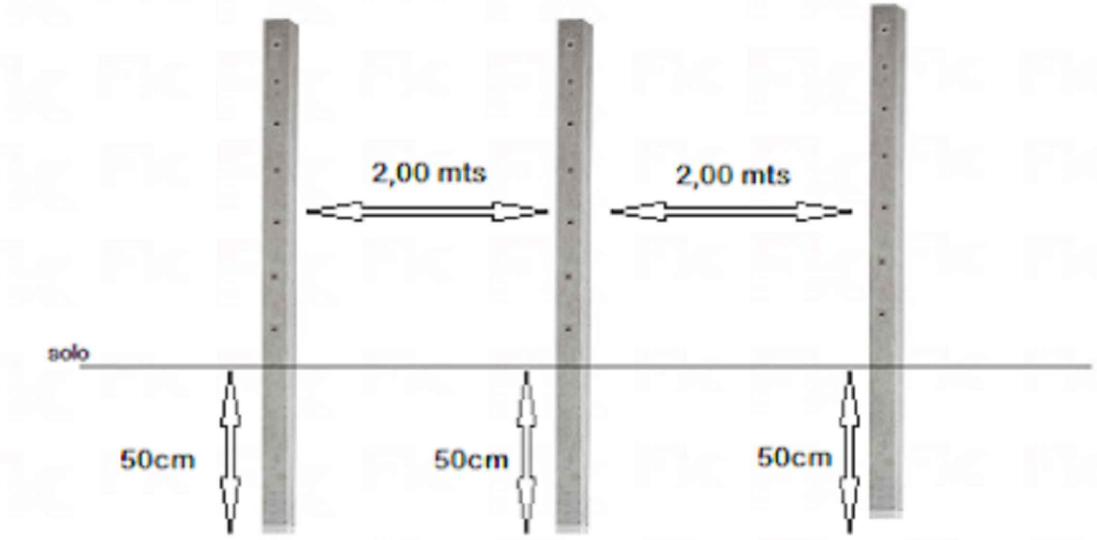


MURO EM MOURÕES
PRÉ-MOLDADOS H=2,30m
E PLACAS DE CONCRETO
PRÉ-MOLDADOS H=45CM




PLACAS DE CONCRETO PRÉ-MOLDADO

PLANTA BAIXA – MURO
ESCALA: 1/200

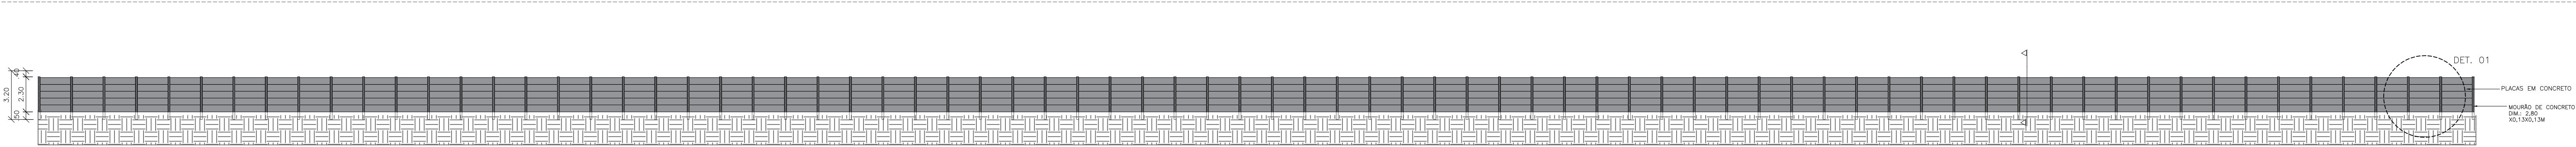


VISTA 01
ESCALA: 1/200

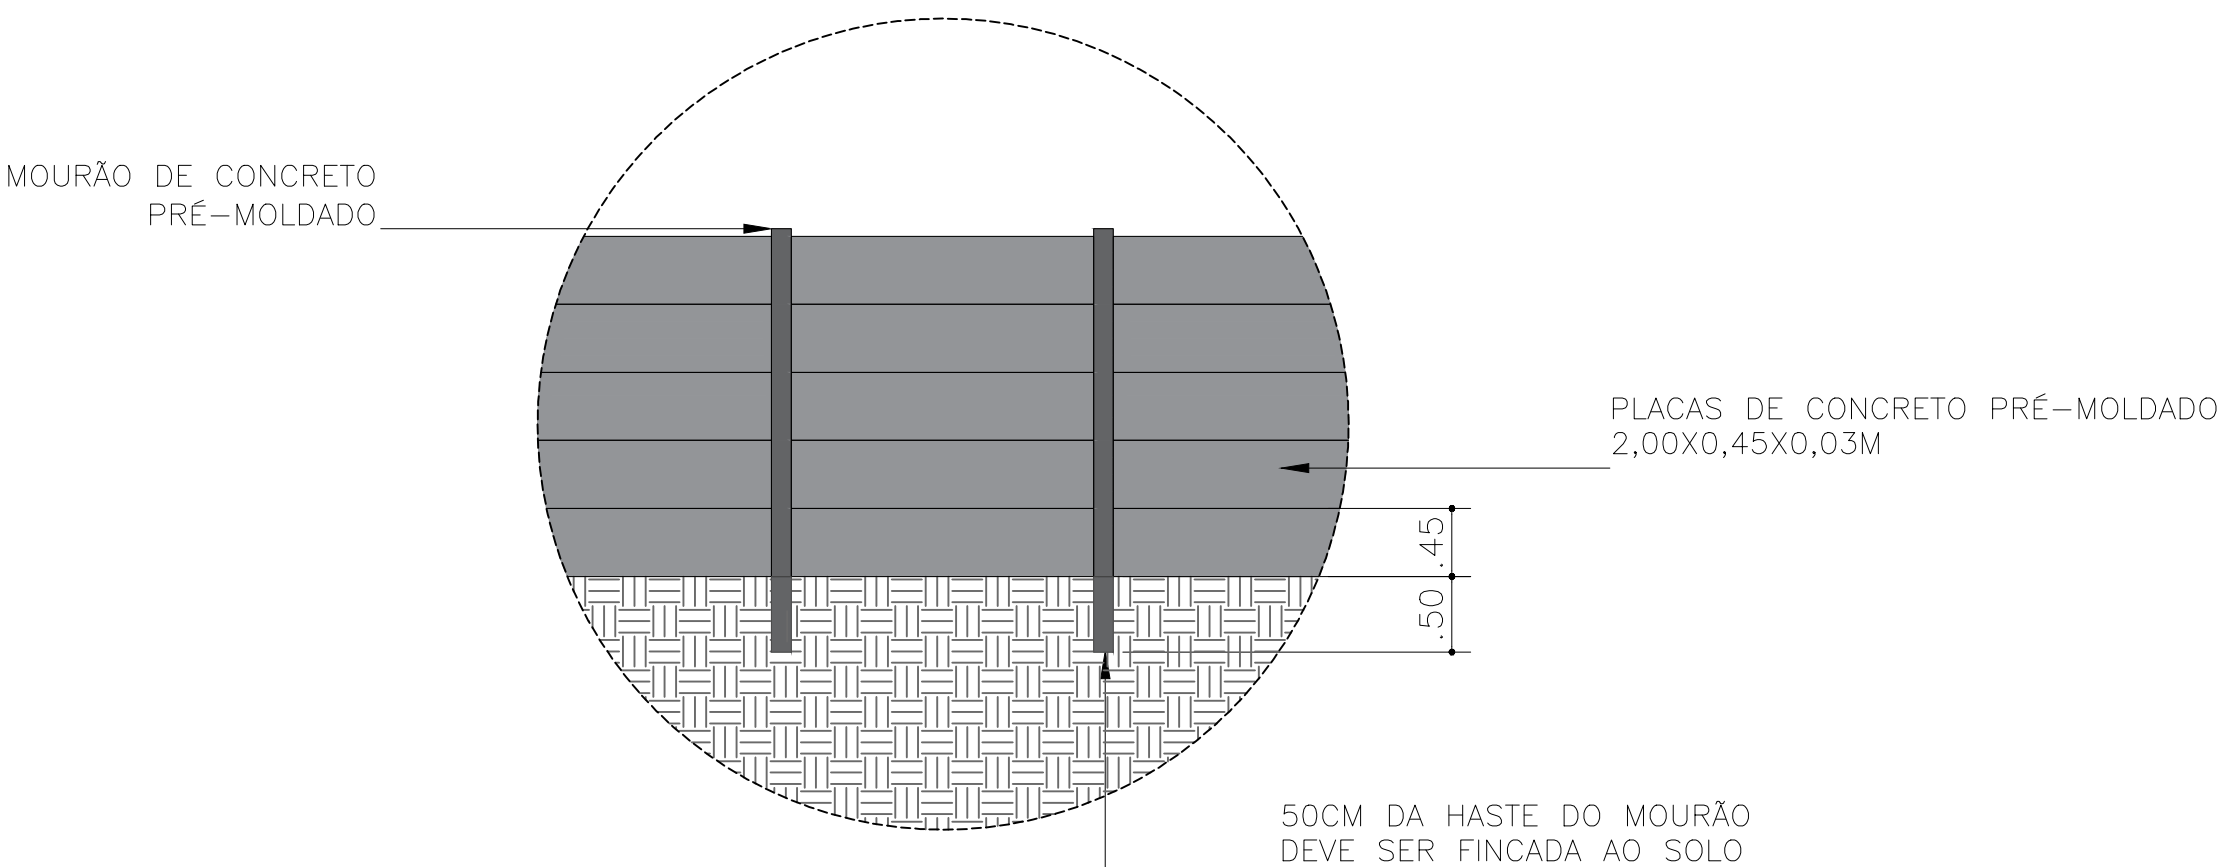


DET. 01
ESCALA: 1/50

CORTE 01
ESCALA: 1/50

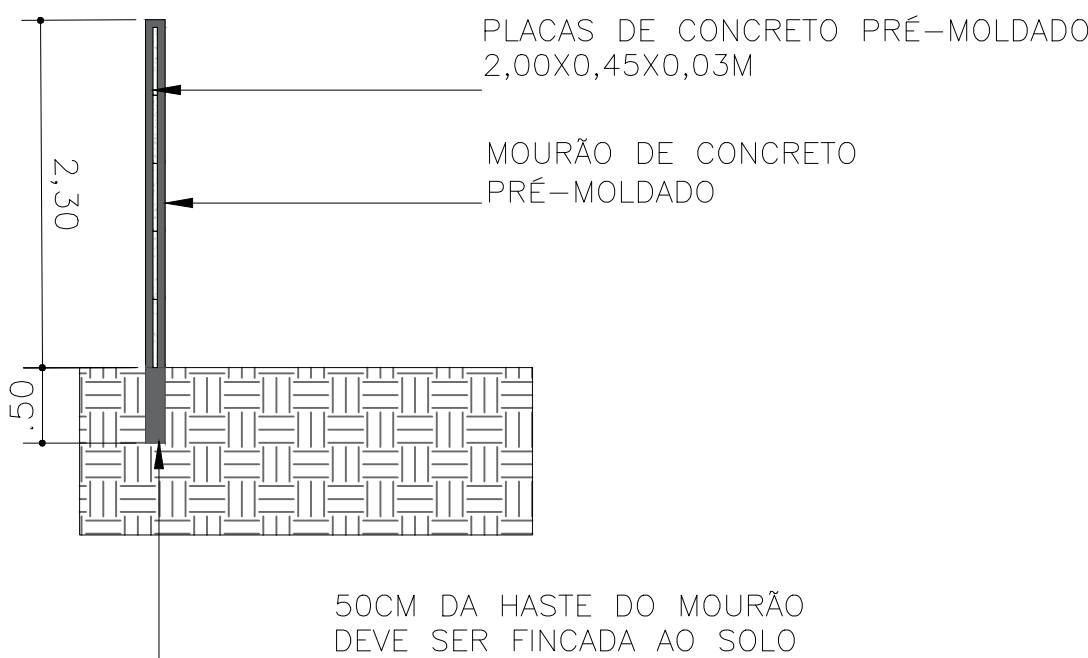

IMAGENS DE MATERIAIS

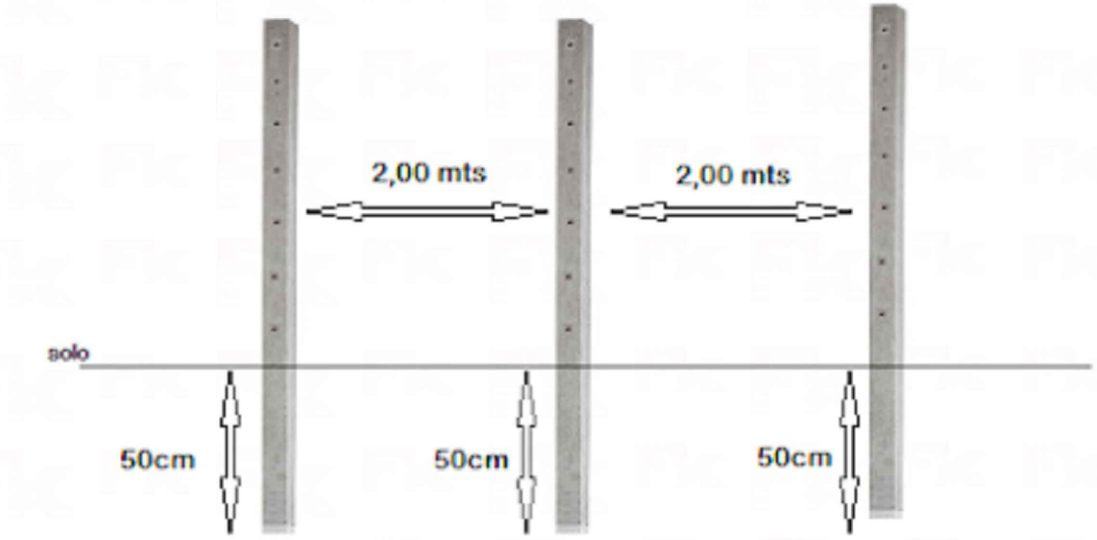

PLACAS DE CONCRETO PRÉ-MOLDADO

REV02-DEZ21

OBSERVAÇÕES/ANÁLISE

DATA	REV. N°	DISCRIMINAÇÃO DA REVISÃO

ARQUITETURA

SESI ROSÁRIO	
AUTOR Sistema FIEMA SESI / SENAI / IEL	RESPONSÁVEL TÉCNICO
PREFEITURA	CRSA:
CLIENTE SESI ROSÁRIO	PROJETO 01/03
PROJETO UQV - UNIDADE DE QUALIDADE DE VIDA	
LOCAL MA-402-KM07-SIN-1, BOA ESPERANÇA, ROSÁRIO-MA	
ASSUNTO MURO E DETALHES	
PROJ. PROJ.	REVISÃO
TÍTULO PROJETO ARQUITETÔNICO	
DES. 1/200	DATA MAI/2025
ÁREA 1/200	REVISÃO 1/200
RESPONSÁVEL TÉCNICO JELLEN CORREIA CARVALHO LOPES	RESP. PROJ. COENG

