


01

PLANTA BAIXA

ESCALA: 1/75

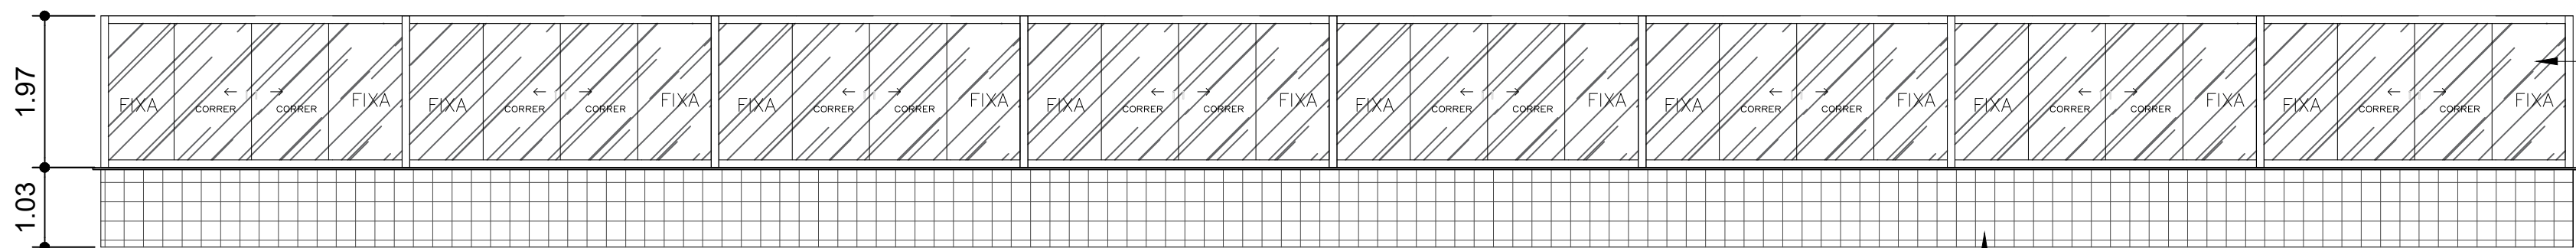


VEDAÇÃO EM
ESQUADRIAS DE
VIDRO 10mm

MURO DE ALVENARIA
TIJOLO CERÂMICO
REVESTIMENTO EXISTENTE
10X10

VISTA 01

ESCALA: 1/75

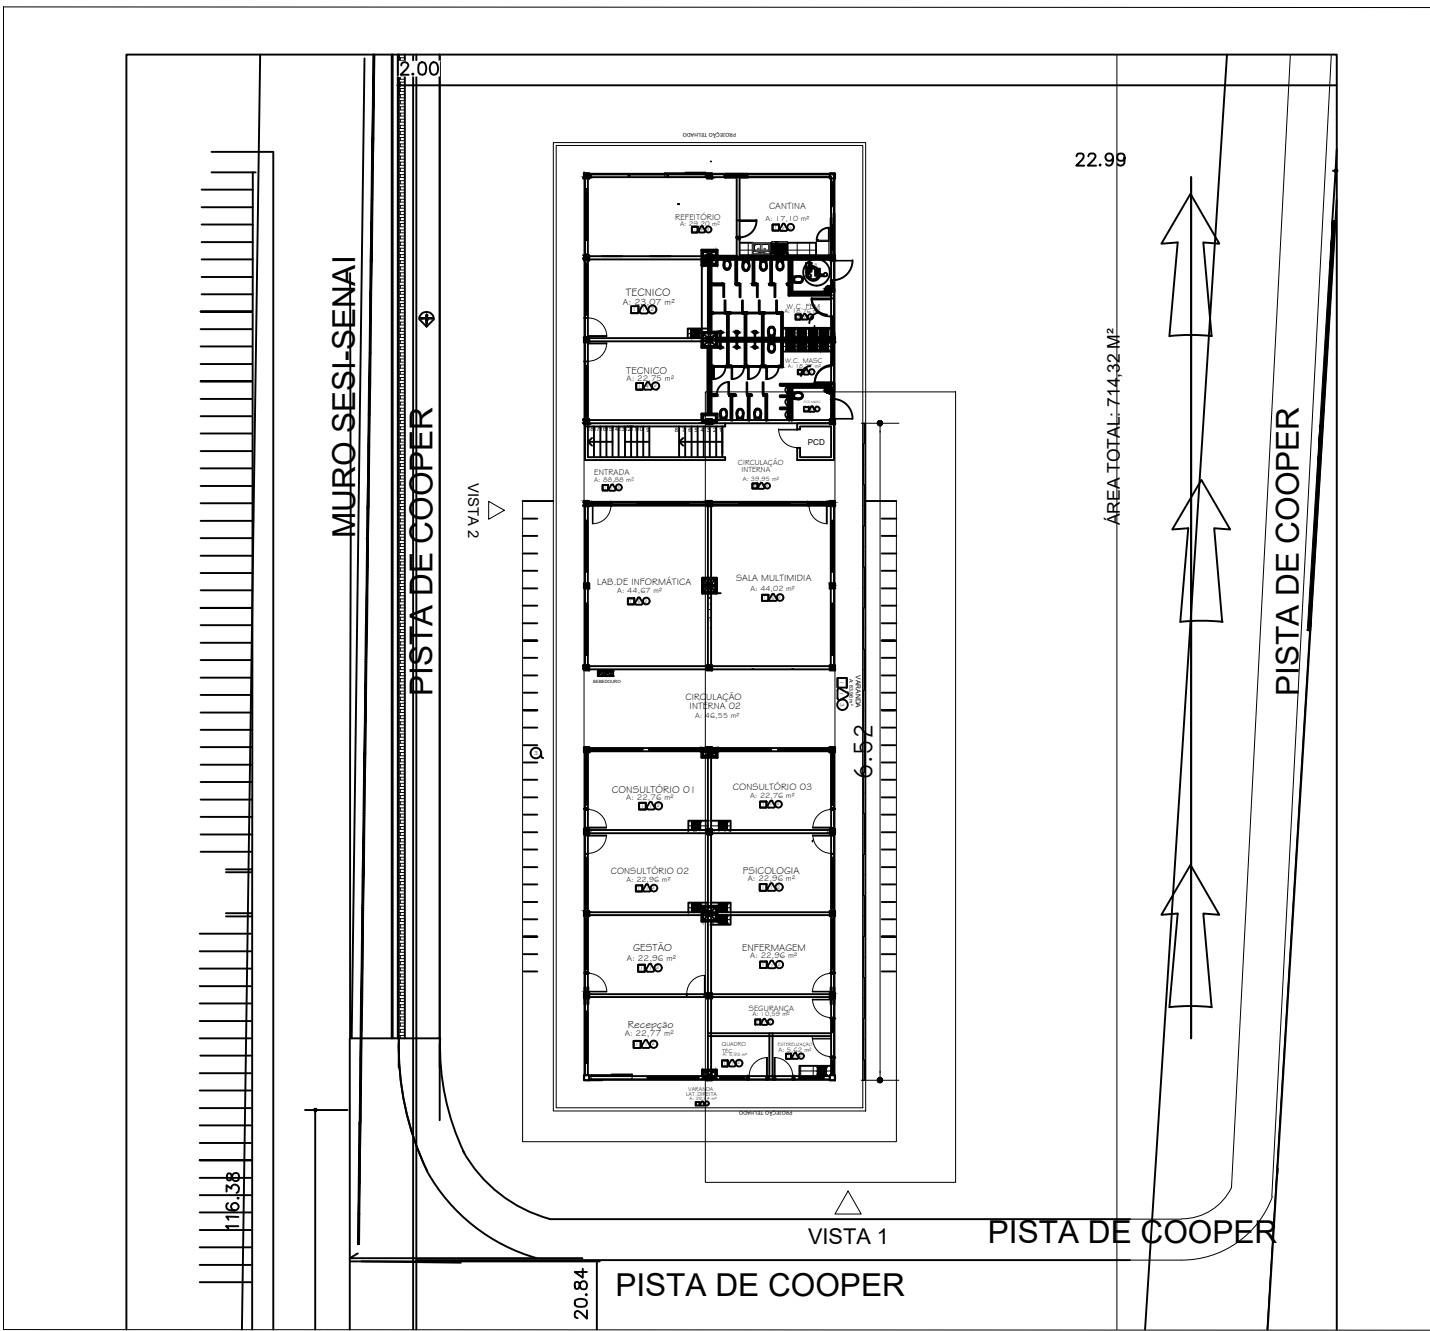

PLANTA CHAVE

ESCALA: 1/75

VEDAÇÃO EM
ESQUADRIAS DE
VIDRO 10mm

MURETA DE ALVENARIA
TIJOLO CERÂMICO

VISTA 02

ESCALA: 1/75

02

REV02-DEZ21

OBSERVAÇÕES/ANÁLISE		
DATA	REV. N°	DISCRIMINAÇÃO DA REVISÃO

ARQUITETURA

SESI ROSÁRIO	
AUTOR: Sistema FIEMA SESI SENAI IEL	RESPONSÁVEL TÉCNICO:
PREFEITURA:	CREA:
CLIENTE SESI ROSÁRIO	PRANCHA
PROJ. UQV - UNIDADE DE QUALIDADE DE VIDA	03/03
LOCAL MA-402-KM07-S/N°, BOA ESPERANÇA, ROSÁRIO MA	
ASSUNTO MURETA E FECHAMENTO EM VIDRO DA VARANDA	
COORD. PROJ.	REVISÃO
TIPO PROJETO ARQUITETÔNICO	
DES.	Esc. 1/75
DATA	JAN/2025
FASE	[] EP [] PL [] PB [X] PE
ÁREA	
DESENHO: LARISSA ROMEU	RESP. TEC. COENG

RESPONSÁVEL TÉCNICO:
ANA CRISTINA ALMEIDA CARDOSO

