




1 PLANTA BAIXA  
Escala: 1/50

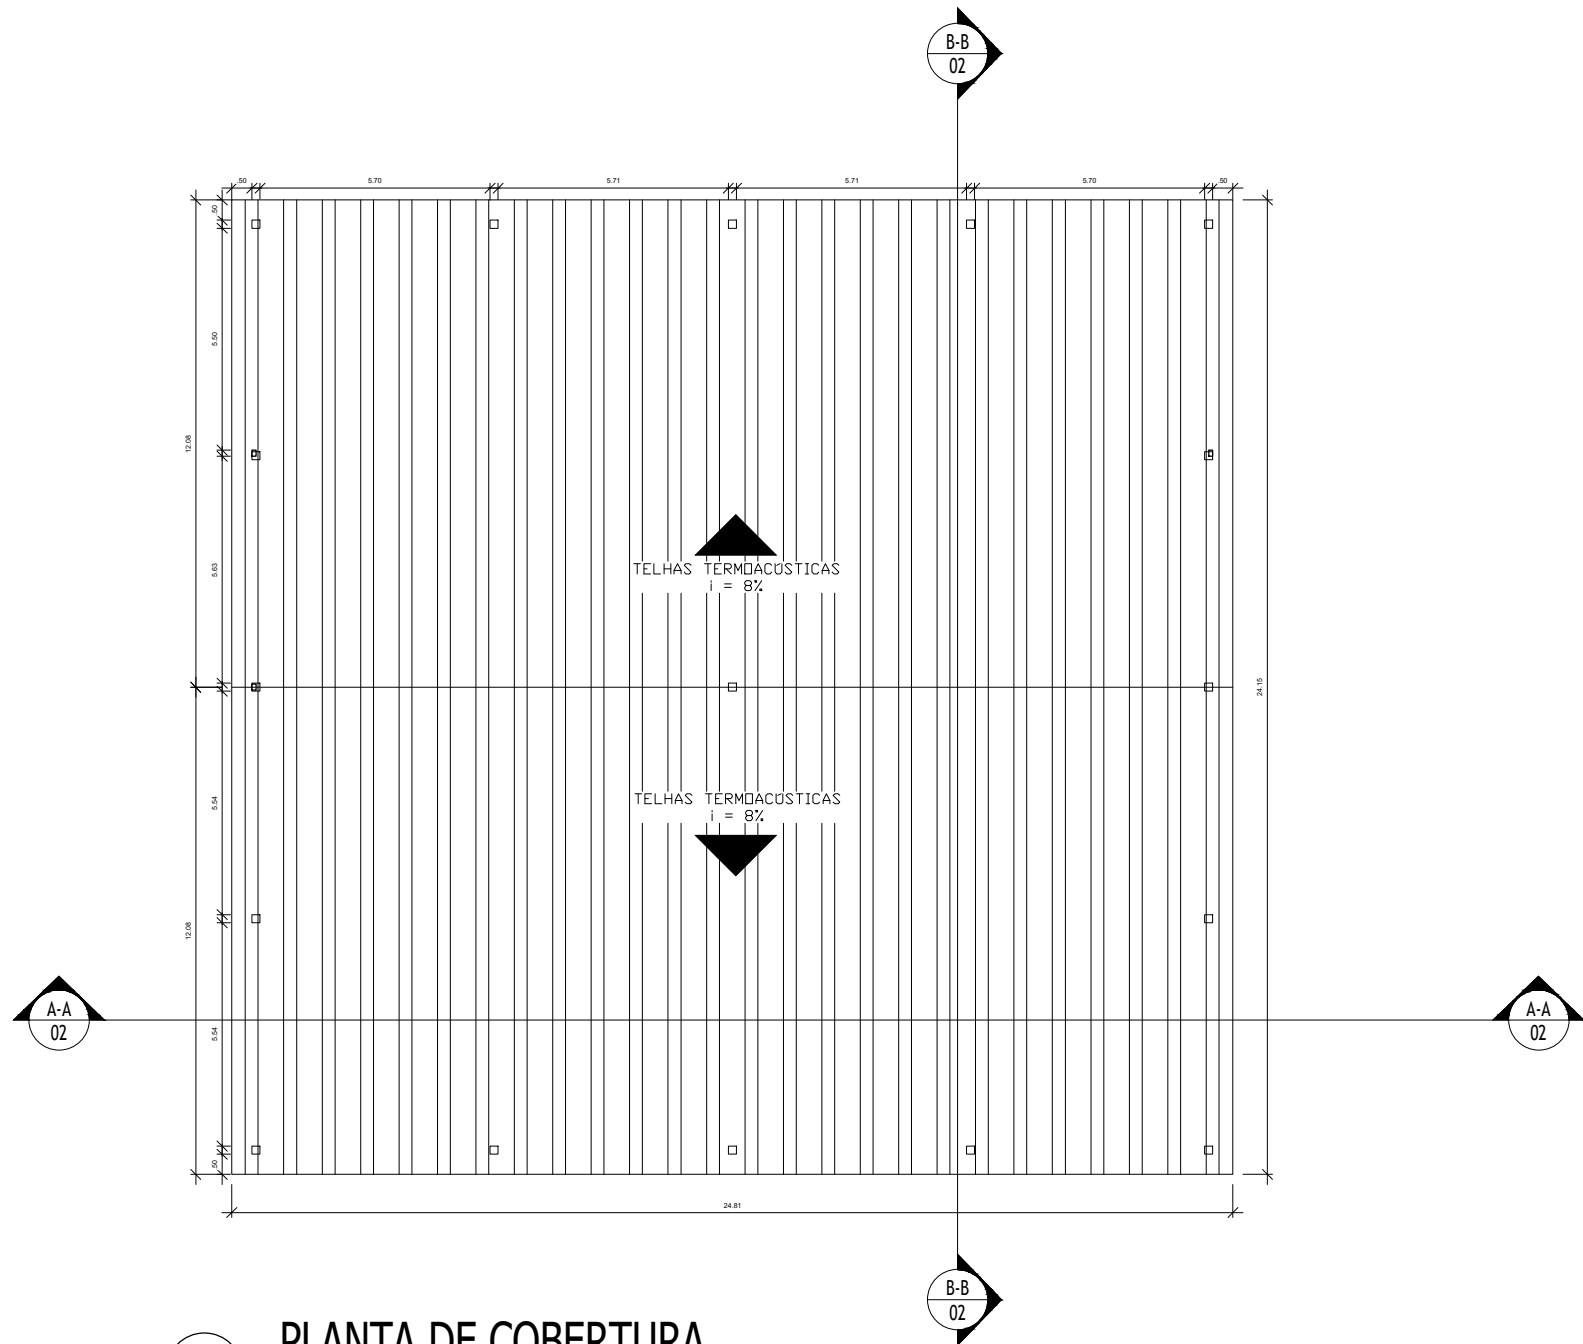

2 PLANTA DE COBERTURA  
Escala: 1/50

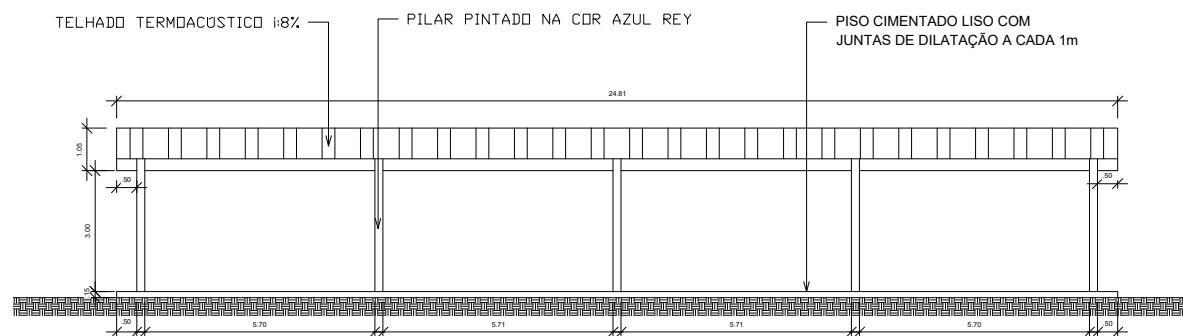

3 CORTE A-A  
Escala: 1/50

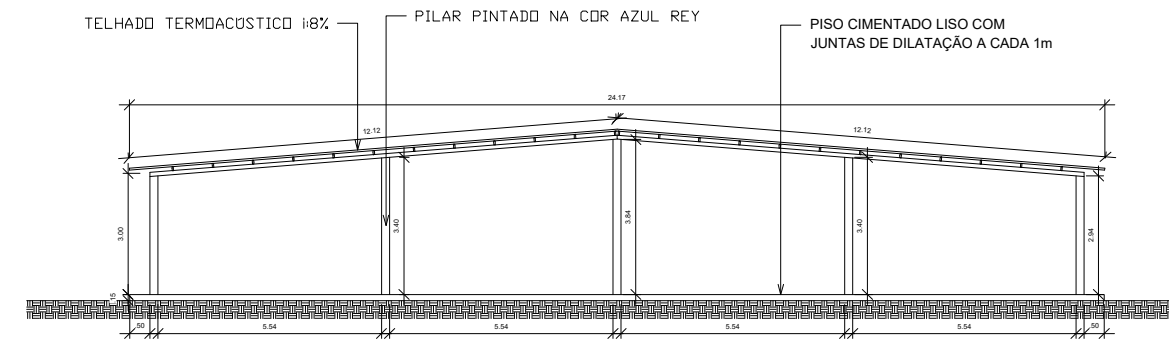

4 CORTE B-B  
Escala: 1/50

ÁREA TOTAL DA EDIFICAÇÃO : 599,17m²



PROJETO ARQUITETÔNICO

ZR 10

ARQUITETO: ANA CRISTINA CARDOSO  
PROPRIETÁRIO: CALI 77229-1  
RESP. TÉCNICO:

TÍTULO: PROJETO DE REFORMA ESCOLA SENAI  
ENDEREÇO: BR 135, S/Nº Km 5 DISTRITO INDUSTRIAL - SÃO LUÍS / MA  
PROPRIETÁRIO: SISTEMA FIEMA

ESPECIFICAÇÃO DA PRANCHIA: PLANTA BAIXA, LAYOUT E PLANTA DE COBERTURA DE NOVAS SALAS

ESPECIFICAÇÃO DO PROJETO: PROJETO EXECUTIVO  
ESCALA: 1/50

COLABORADOR: ANA CRISTINA CARDOSO  
ARQUITETA CALI - 77229-1  
DATA: SETEMBRO, 2024  
PRANCHIA:

REV. Nº: 01  
PROJ: 01  
DESCRIÇÃO DA REVISÃO: EMBAIXADA DO PROJETO  
DATA: 16/09/2024

1  
1

FORMATO:  
A2: 594mm x 420mm