





PLANTA BAIXA – MURO
ESCALA: 1/200

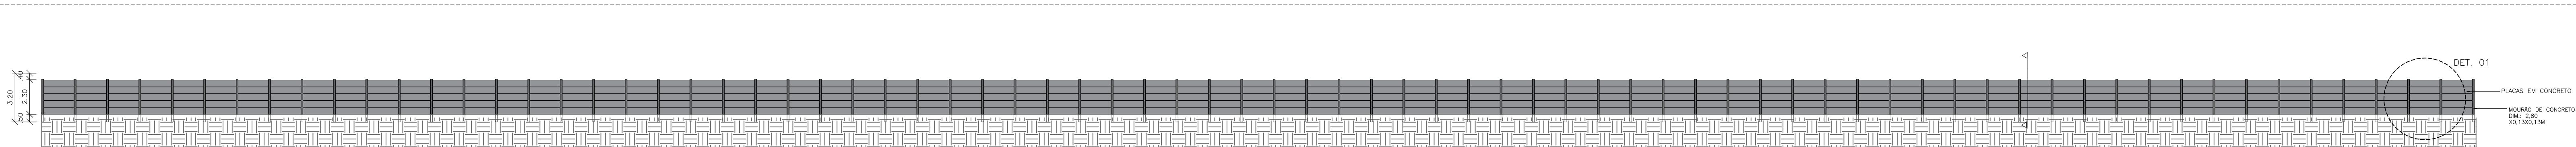


VISTA 01
ESCALA: 1/200

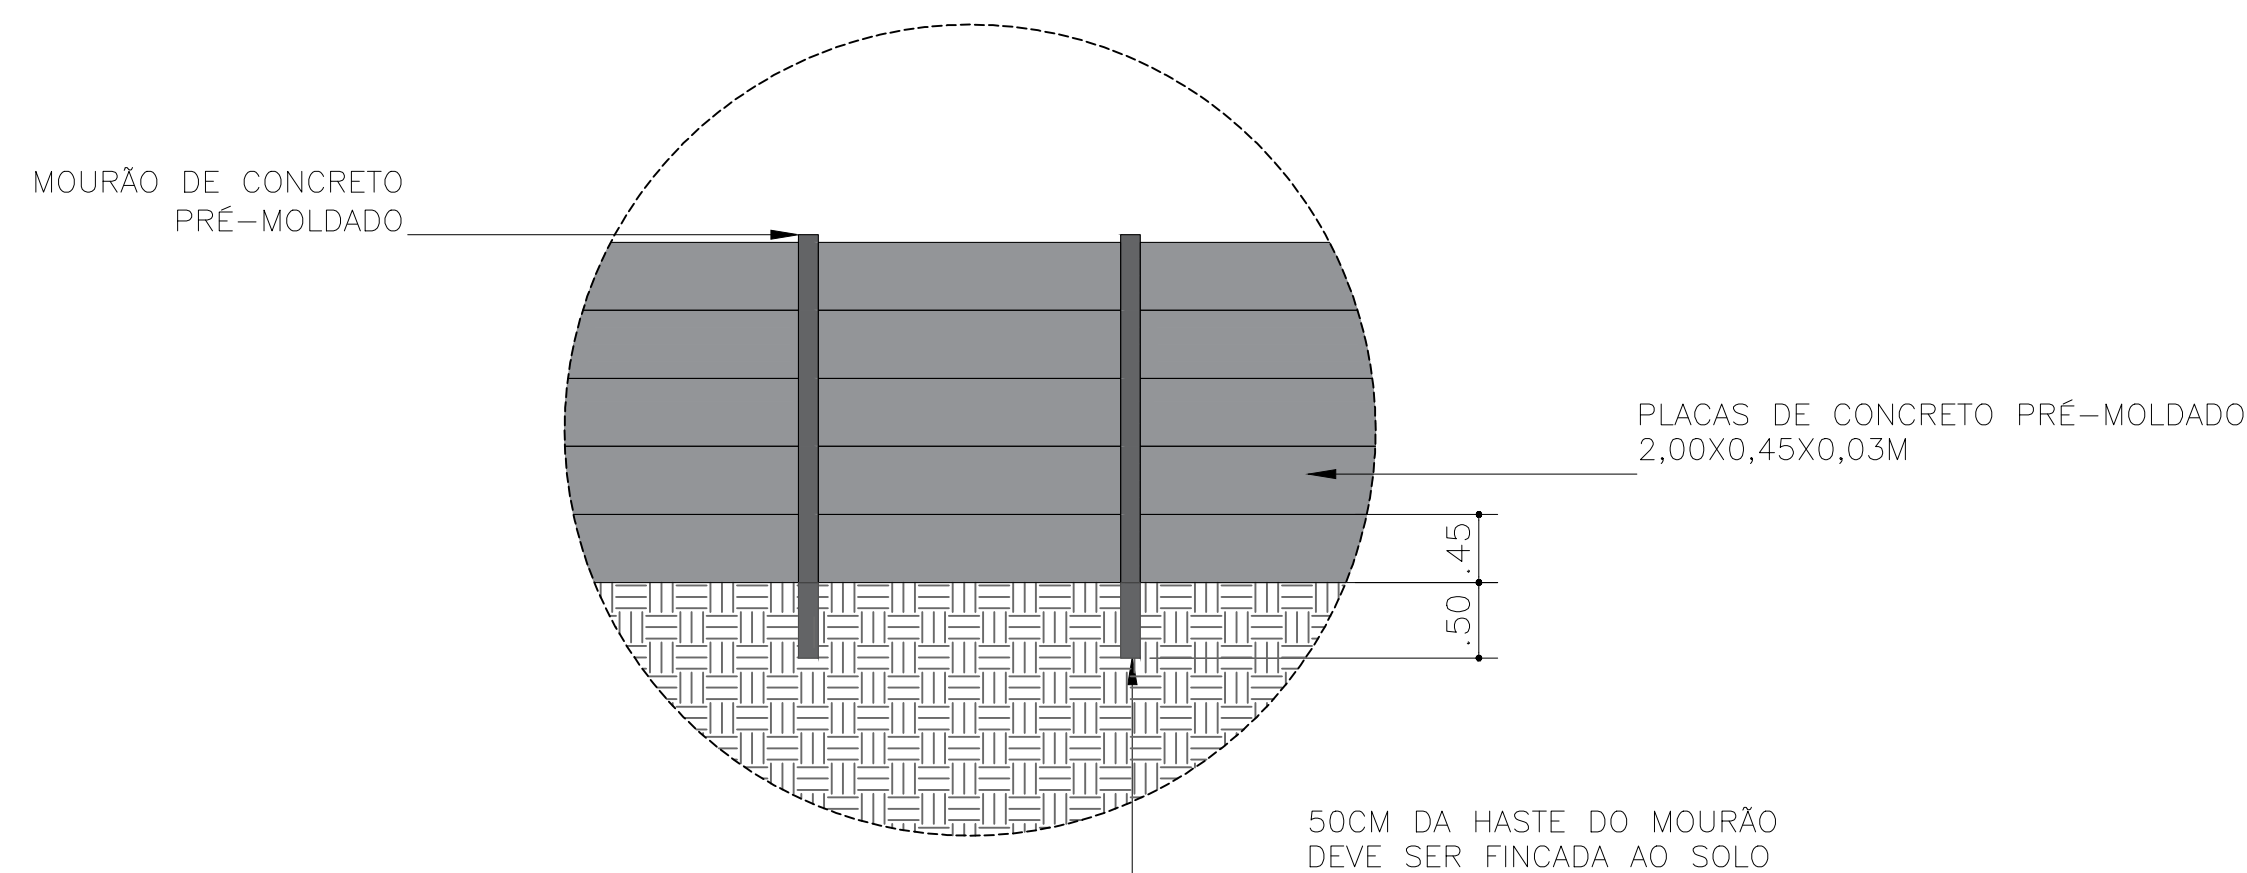


DET. 01
ESCALA: 1/50

CORTE 01
ESCALA: 1/50

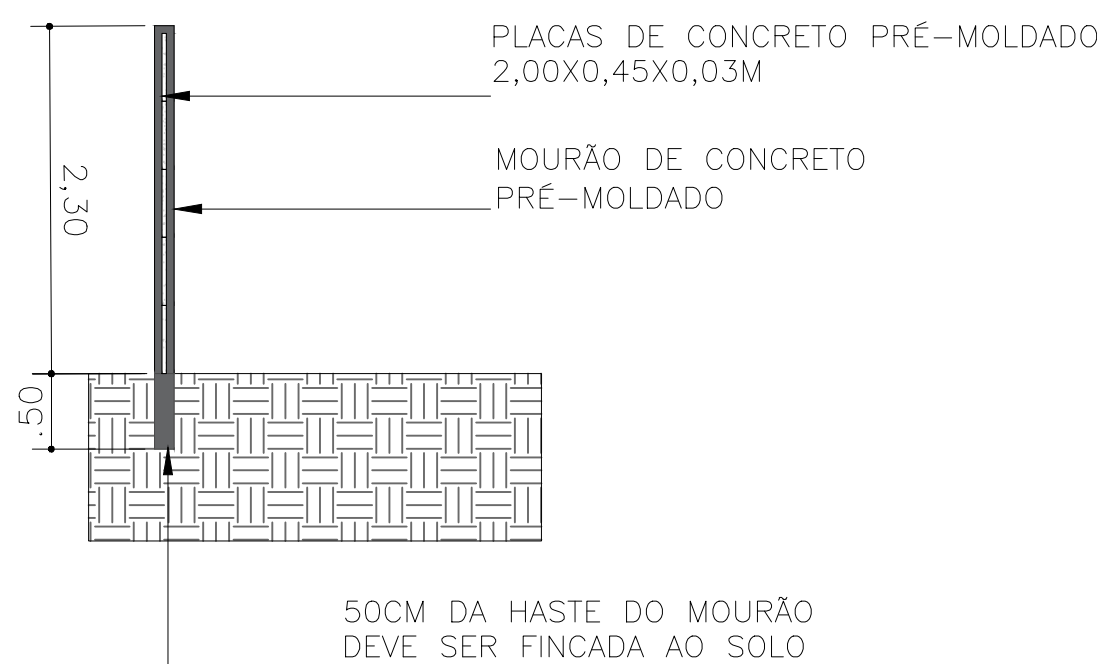

IMAGENS DE MATERIAIS

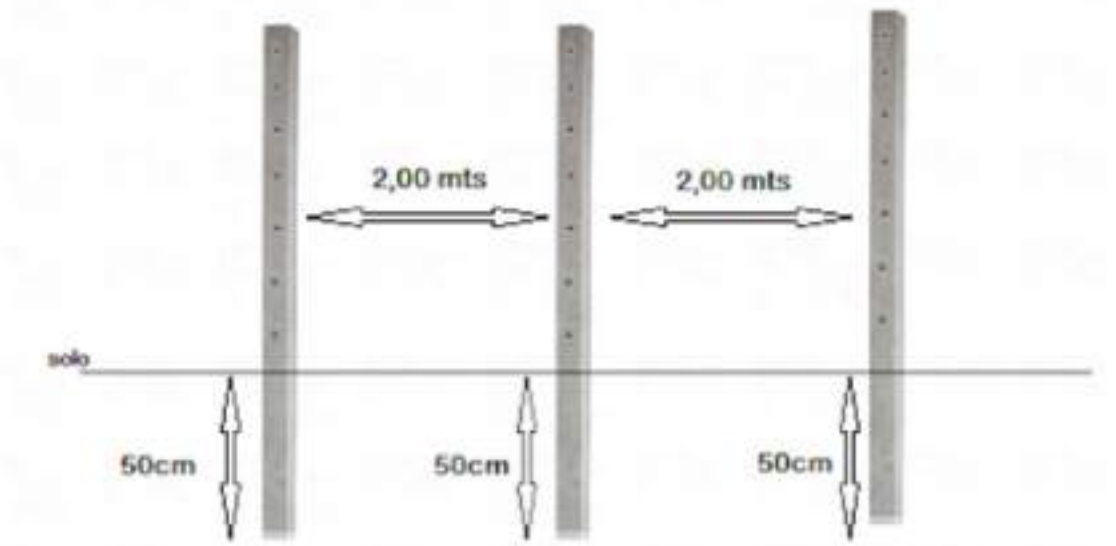

MOURÃO DE CONCRETO PRÉ-MOLDADO



PLACAS DE CONCRETO PRÉ-MOLDADO

REV02-DEZ21

OBSERVAÇÕES/ANÁLISE

DATA	REV. N°	DISCRIMINAÇÃO DA REVISÃO


ARQUITETURA

SESI ROSÁRIO	
AUTOR	RESPONSÁVEL TÉCNICO
PROJ	01/03
PREFEITURA	DISCA
CLIENTE	
SESI ROSÁRIO	
PROJ	
UQV - UNIDADE DE QUALIDADE DE VIDA	
LOCAL	
MA-402-KM07-SIN-1, BOA ESPERANÇA, ROSÁRIO MA	
ASSUNTO	
MURO E DETALHES	
REV. PROJ.	
REV. PROJ.	
TIPO	
PROJETO ARQUITETÔNICO	
DES.	DATA
1/200	MAI/2025
ÁREA	1 EP 1 PL 1 PB 0 PE
RESPONSÁVEL TÉCNICO	RESP. PROJ.
ILENE CORREIA CARVALHO LOPES	COENG
RESPONSÁVEL TÉCNICO	
ANA CRISTINA ALMEIDA CARDOSO	



PLANTA BAIXA TÉRREO

ESCALA: 1/125

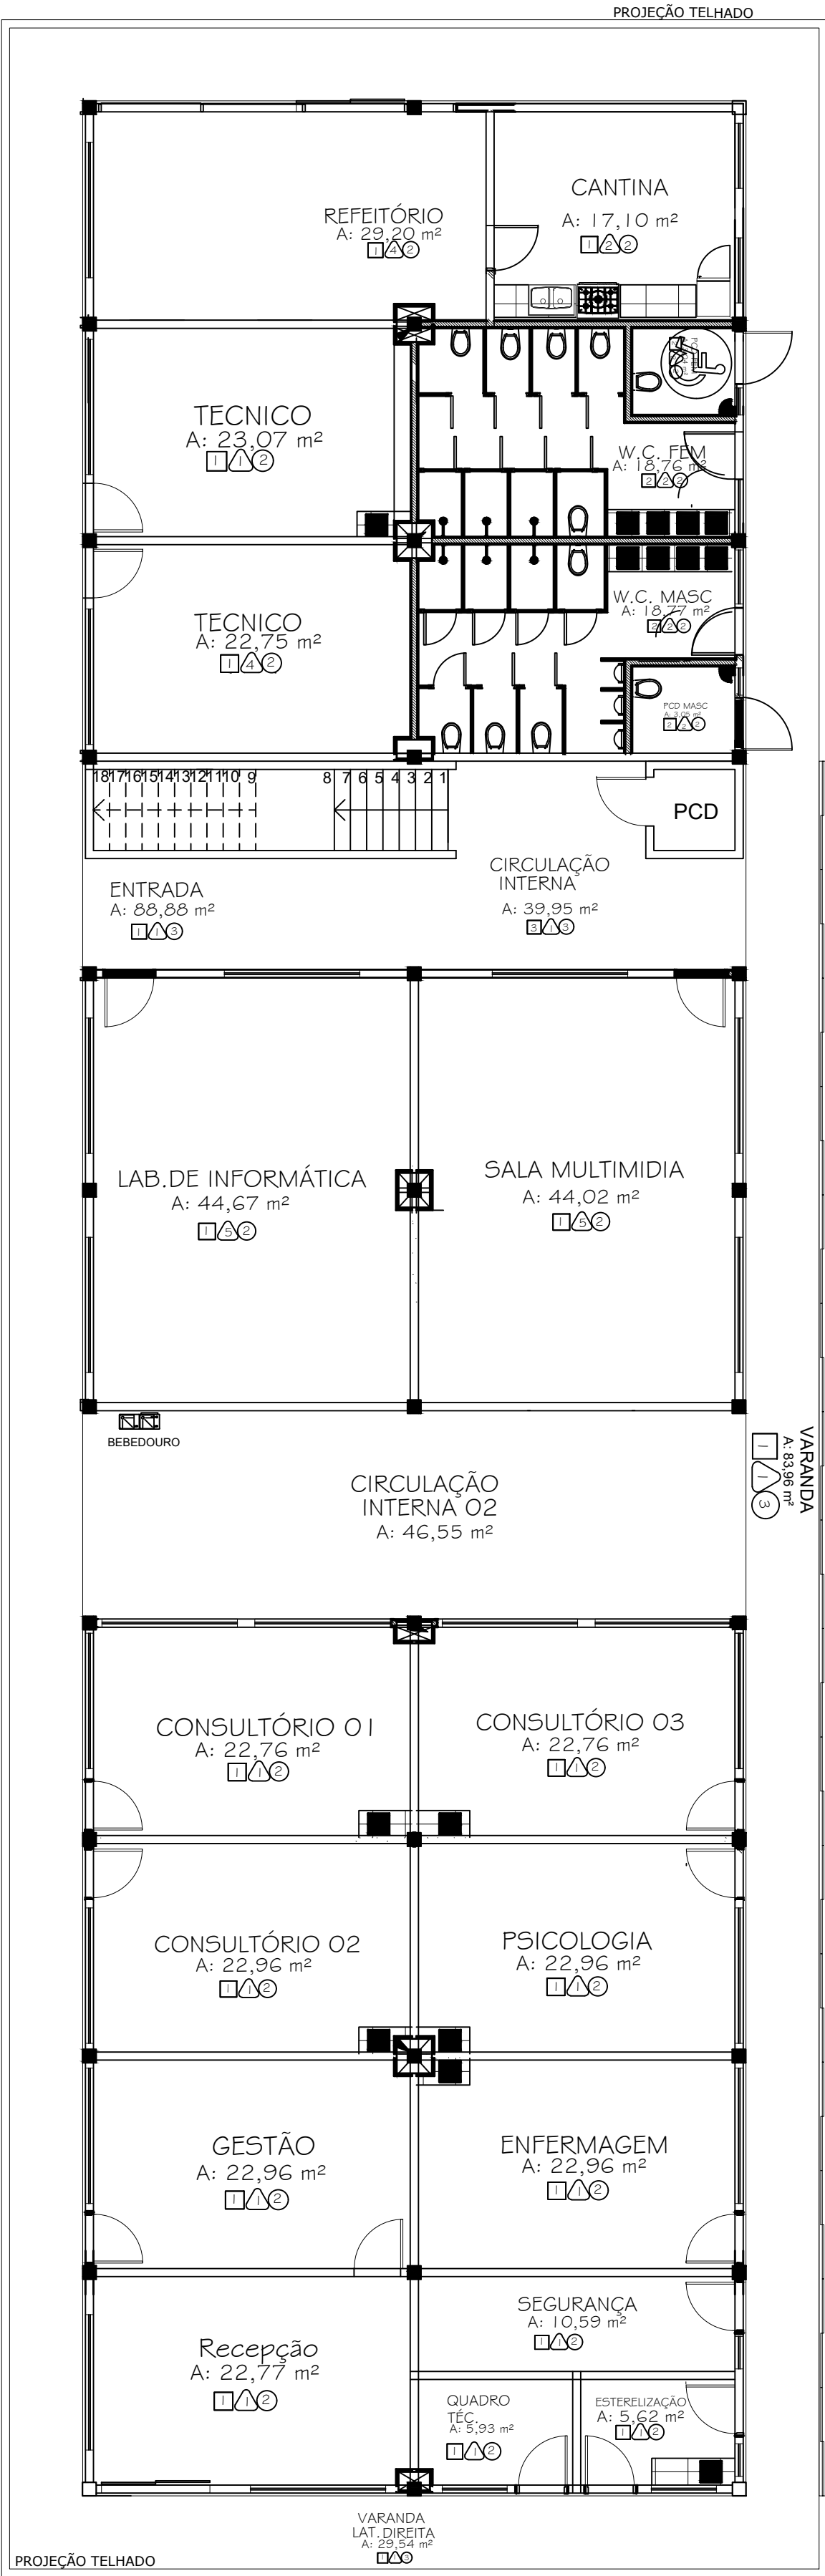

MURO DE ALVENARIA
TIJOLO CERÂMICO
REVESTIMENTO EXISTENTE
10X10

MA-402

ARQUITETURA


OBSERVAÇÕES/ANÁLISE	
DATA	REV. N°

SESI ROSÁRIO	
AUTOR: 	RESPONSÁVEL TÉCNICO:
PREFEITURA:	CREA:

CLIENTE SESI ROSÁRIO	PRANCHA
PROJ. UQV - UNIDADE DE QUALIDADE DE VIDA	03/03
LOCAL MA-402-KM07-S/N°, BOA ESPERANÇA, ROSÁRIO MA	
ASSUNTO PLANTA BAIXA TÉRREO MURETA E FECHAMENTO EM VIDRO DA VARANDA	
COO. PROJ.	REVISÃO
TIPO PROJETO ARQUITETÔNICO	
DES.	Exc. 1/75
DATA	JAN/2025
FASE	[] EP [] PL [] PB [X] PE
ÁREA	
DESENHO: LARISSA ROMEU	RESP. TEC. COENG


RESPONSÁVEL TÉCNICO: ANA CRISTINA ALMEIDA CARDOSO	
--	--



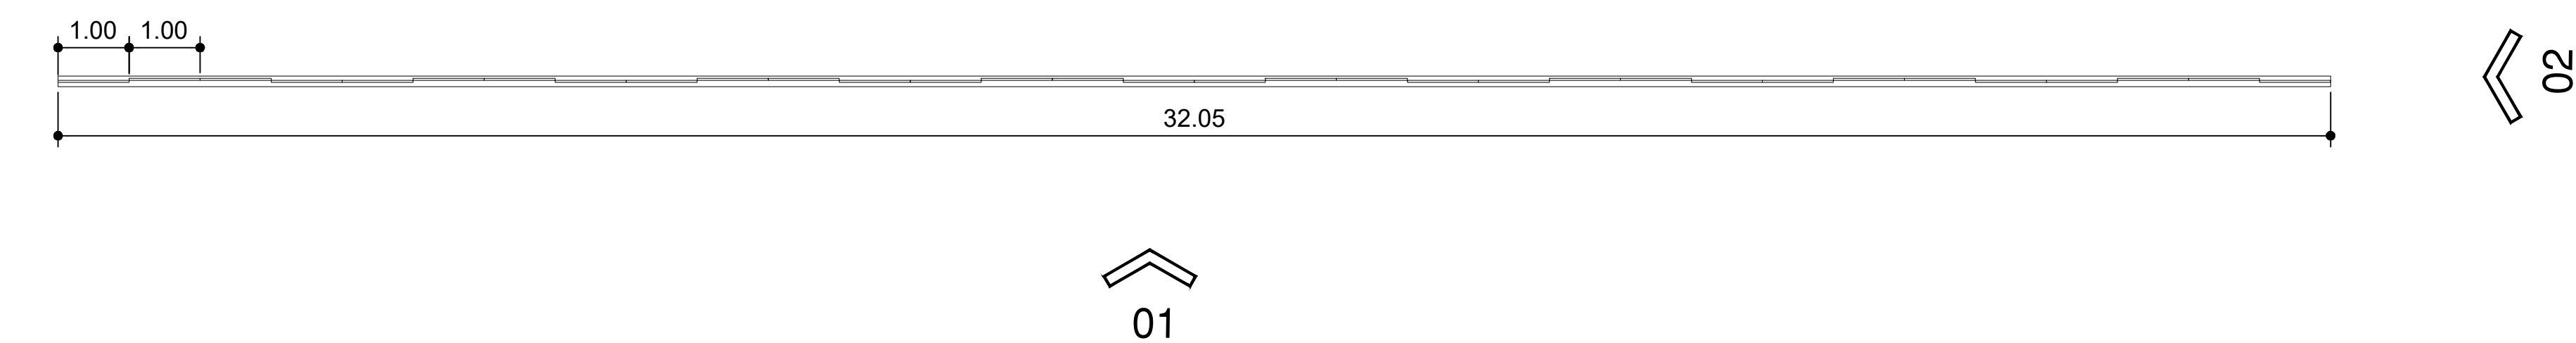


PLANTA BAIXA

ESCALA: 1/75

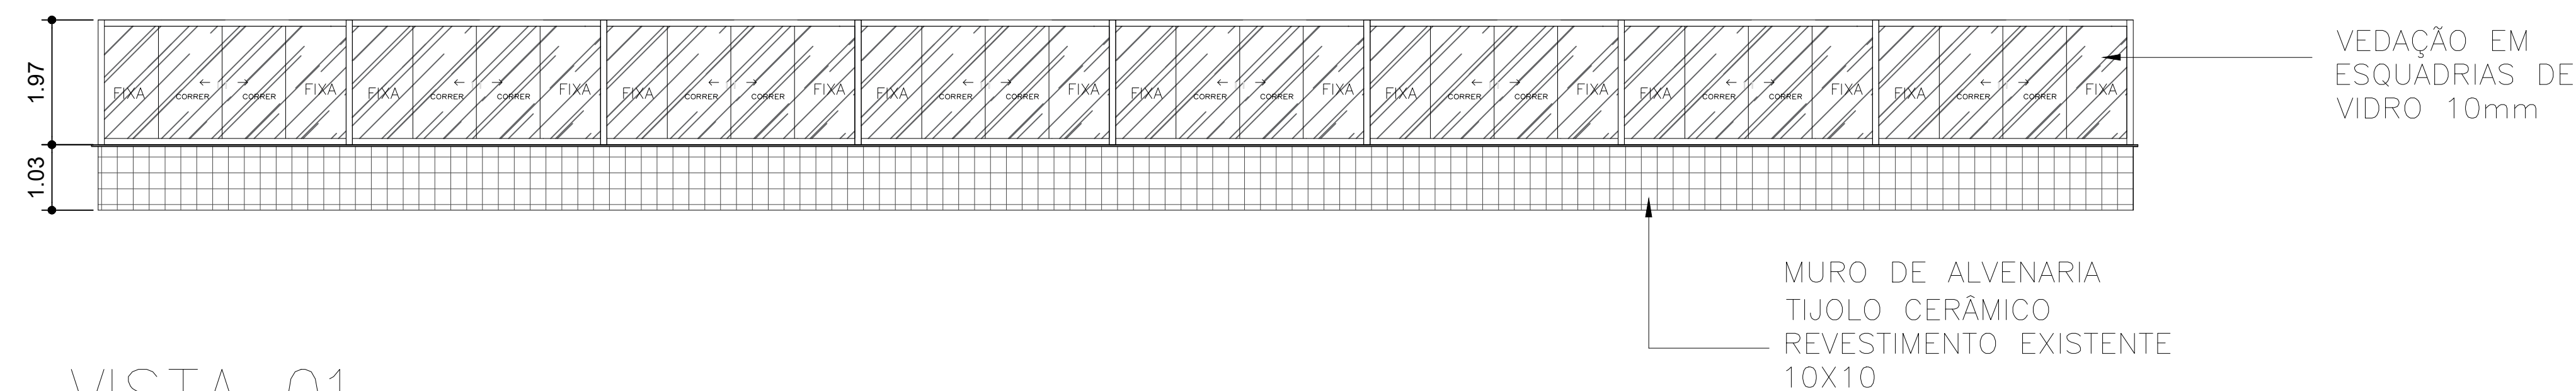


VISTA 01

ESCALA: 1/75

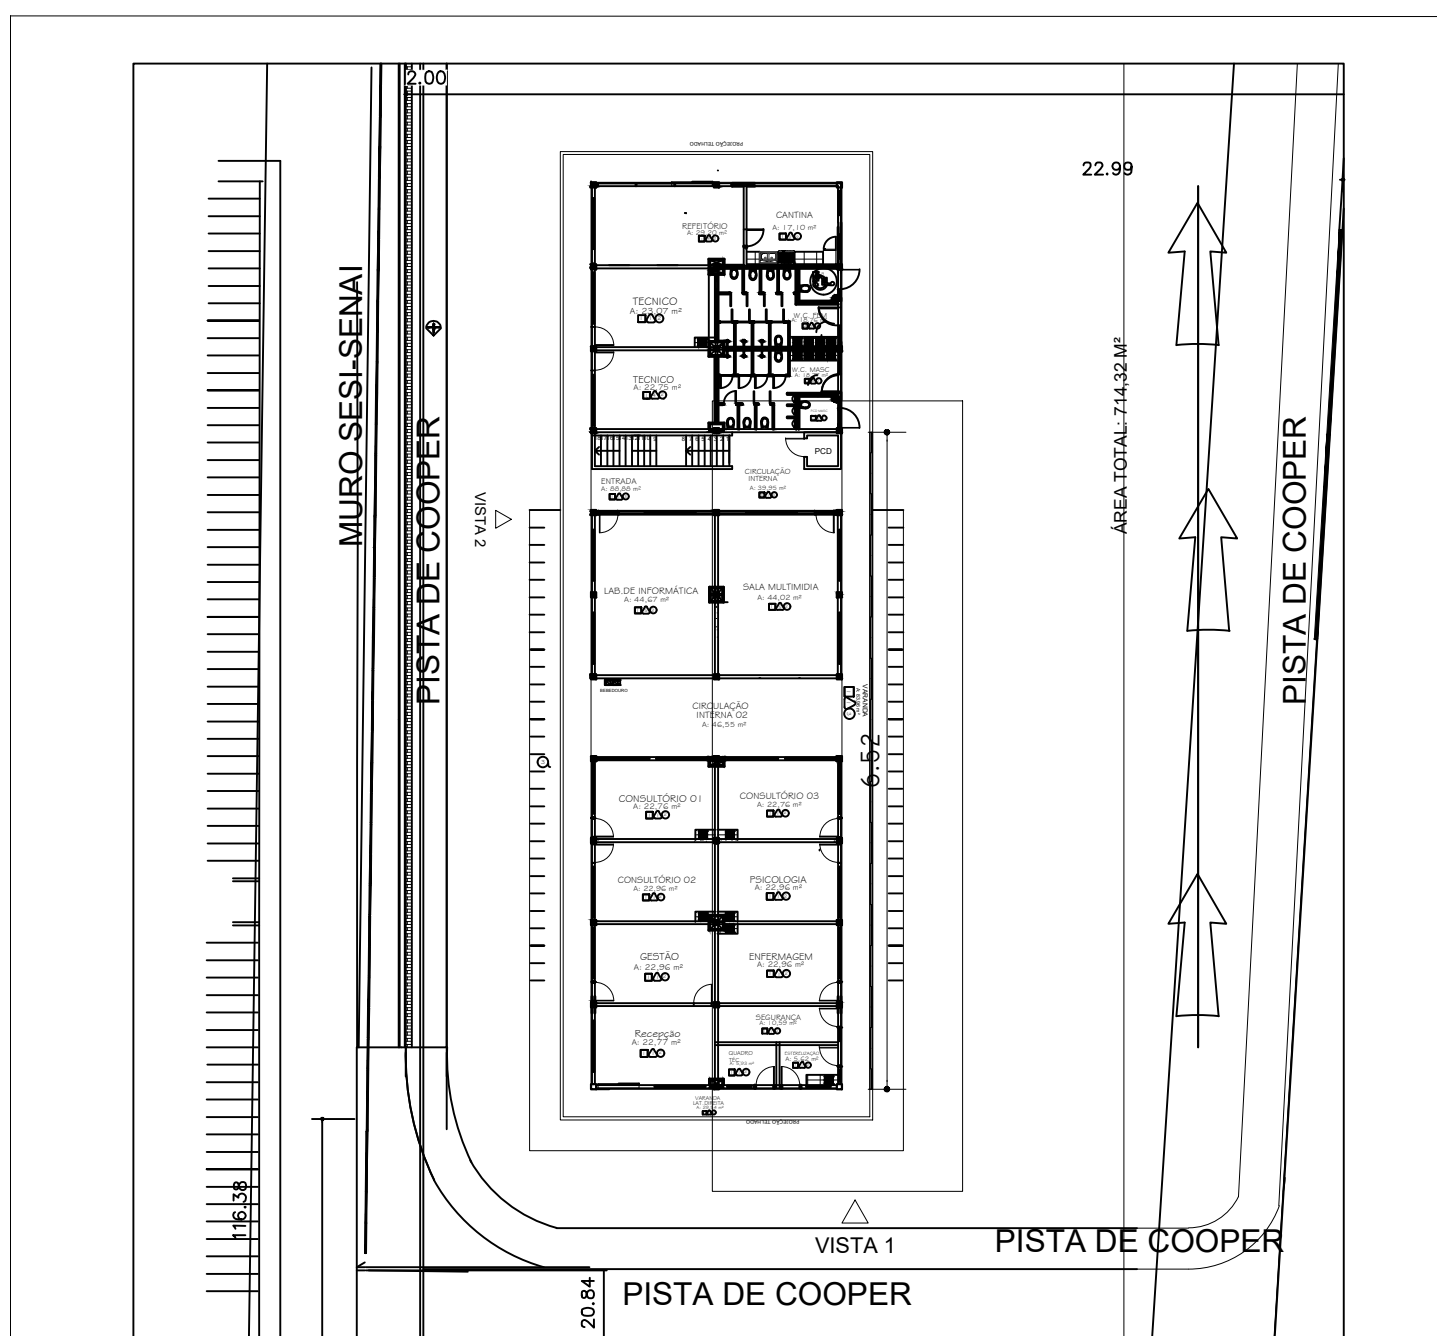

PLANTA CHAVE

ESCALA: 1/75

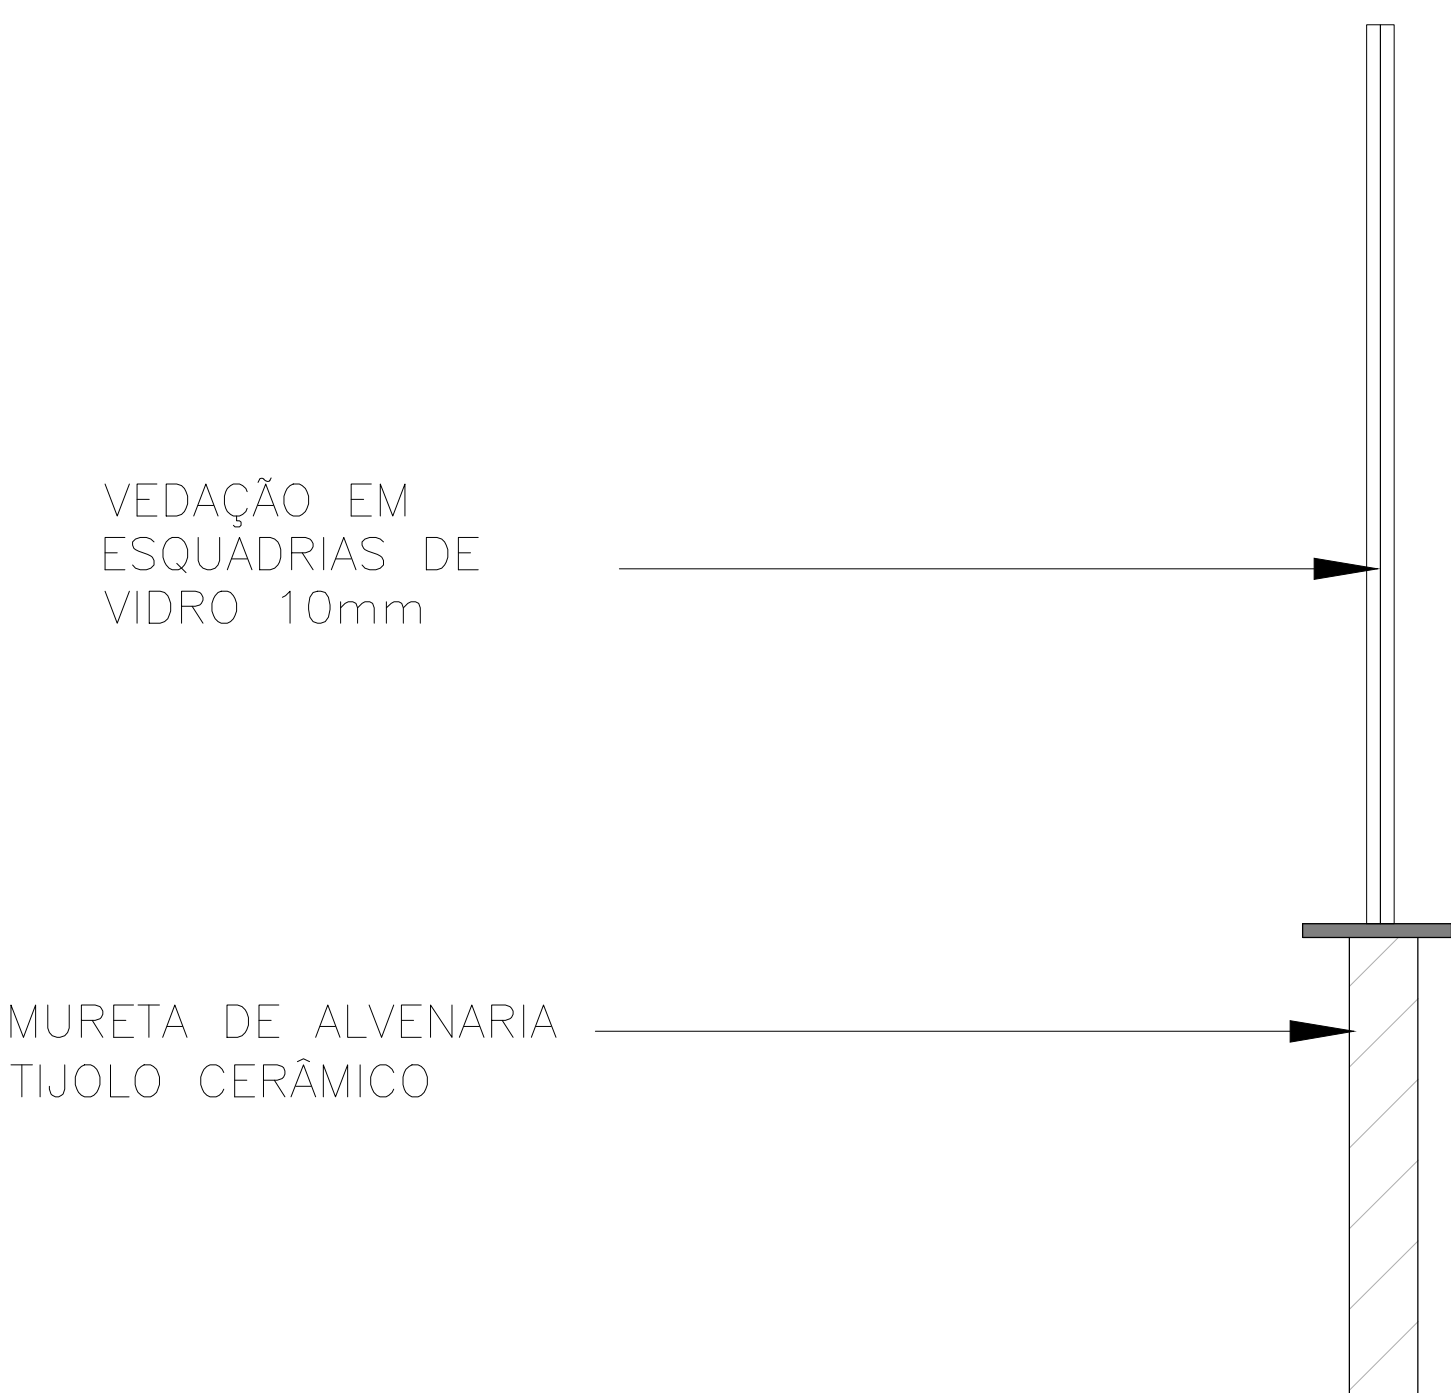

VISTA 02

ESCALA: 1/75

REV02-DEZ21

OBSERVAÇÕES/ANÁLISE		
DATA	REV. N°	DISCRIMINAÇÃO DA REVISÃO

ARQUITETURA

SESI ROSÁRIO

AUTOR:

SESI | SENAI | IEL

PREFEITURA:

RESPONSÁVEL TÉCNICO:

CREA:

CLIENTE
SESI ROSÁRIO

PRONCHIA
03/03

PROJ
UQV - UNIDADE DE QUALIDADE DE VIDA

LOCAL
MA-402-KM07-S/N°, BOA ESPERANÇA, ROSÁRIO MA

ASSUNTO
MURETA E FECHAMENTO EM VIDRO DA VARANDA

COO PROJ

REVISÃO

TIPO
PROJETO ARQUITETÔNICO

DES.
1/75

DATA
JAN/2025

FASE
[] EP [] PL [] PB [X] PE

ÁREA

DESENHO
LARISSA ROMEU

RESP. TEC.
COENG

RESPONSÁVEL TÉCNICO:
ANA CRISTINA ALMEIDA CARDOSO

