
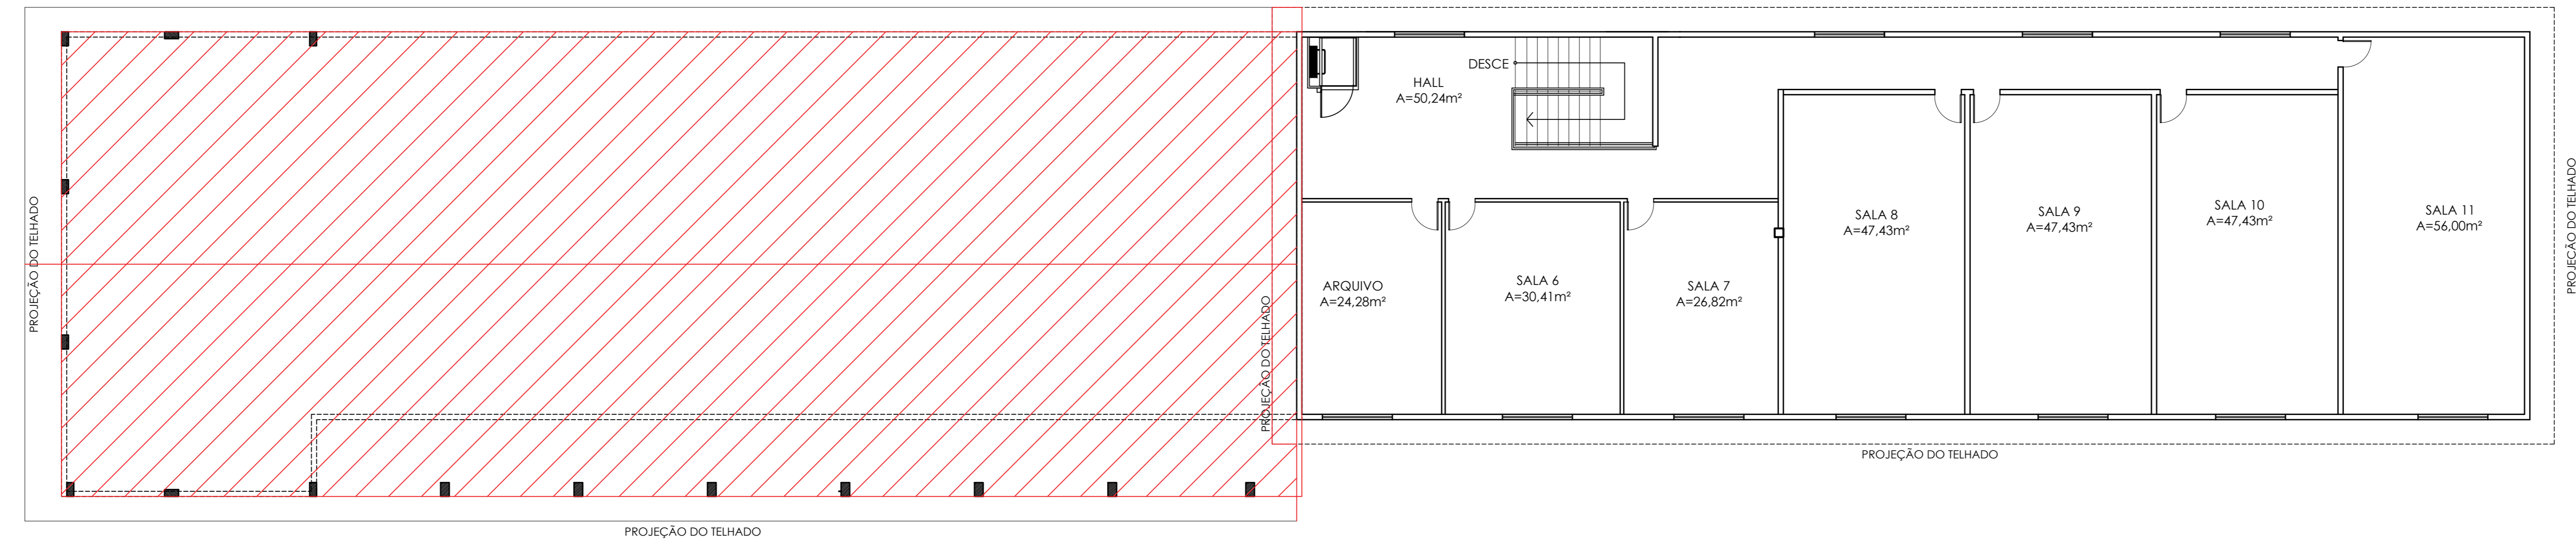


LEGENDA	
SIMB	DESCRIÇÃO
	A DEMOLIR
	A CONSTRUIR

OBS.: RETIRAR TELHADO EXISTENTE NO TÉRREO, FAZER LAJE EM CONCRETO ARMADO, SUBIR PILARES PARA O 1º ANDAR
 OBS.: PILARES E MARQUISE DA ENTRADA FORAM DIMENSIONADOS CONFORME VISTO EM IMAGENS E GOOGLE MAPS, VISTO QUE PLANTA BAIXA EXISTENTE NÃO SEQUEM O VISTO POR IMAGENS, PORTANTO CONSIDERAR MARGEM DE ERRO.


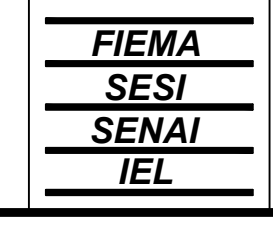



01 PLANTA BAIXA DEMOLIR - EXISTENTE
 A02 ESCALA 1/100

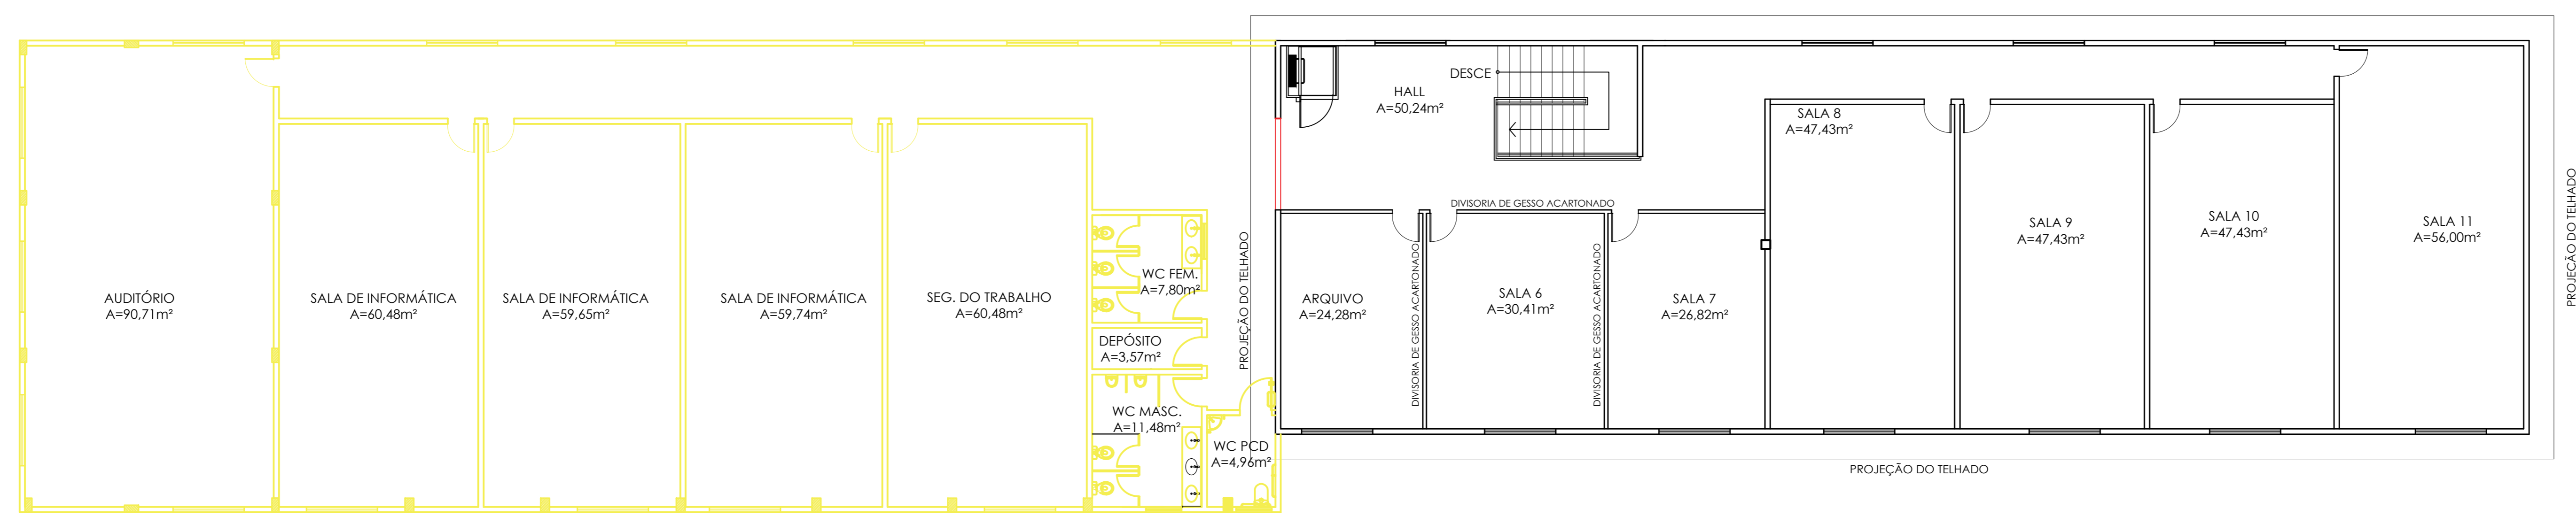

02 PLANTA BAIXA CONSTRUIR - 1º ANDAR
 A02 ESCALA 1/100

ARQUITETÔNICO

SENAI BACABAL	
AUTOR 	RESPONSÁVEL TÉCNICO
PREFEITURA	CREA
CLIENTE SENAI - BACABAL	PROJETAÇÃO 03/14
PROJETO PROJETO ARQUITETÔNICO SENAI - BACABAL	LOCAL R. Frederico Lédas, s/n - Centro, Bacabal - MA, 65700-000
ASSUNTO PLANTA BAIXA - DEMOLIR E CONSTRUIR	REVISÃO REVISÃO 00 - MAR/2025
TIPO PROJETO DE ARQUITETURA	FORMATO A4 Esc. 1:100 Data: MAR2025 Fase: [] EP [] PL [] PB [] PE
DESIGNADO ANA LUIZA DA SILVA MELO	RESP. TEC. COENG
RESPONSÁVEL TÉCNICO ANA CRISTINA ALMEIDA CARDOSO	REGISTRO TEC. CAU - A77228-1
	

OBS.: PILARES E MARQUISE DA ENTRADA FORAM DIMENSIONADOS CONFORME VISTO EM IMAGENS E GOOGLE MAPS. VISTO QUE PLANTA BAIXA EXISTENTE NÃO SEGUEM O VISTO POR IMAGENS, PORTANTO CONSIDERAR MARGEM DE ERRO.

ESQUADRIAS				
PORTA				
SIMB	DESCRIÇÃO	DMCLXHO	QTD.	
(P1)	PORTA DE ALUMÍNIO LAMBRE COM VÍDRIO DE VIDRO	0,90x2,10m	5	
(P2)	PORTA DE ALUMÍNIO LAMBRE	0,80x2,10m	3	
(P3)	PORTA DE ALUMÍNIO LAMBRE PARA BOX DE BANHEIRO	0,60x2,10m	3	
(P4)	PORTA DE ALUMÍNIO LAMBRE PARA BANHEIRO PCD	0,90x2,10m	1	
(P5)	PORTA DE ABRIR. DIAS FOLHAS FERRO GALVANIZADO, COR BRANCO	0,90x2,10m	1	
JANELA				
SIMB	DESCRIÇÃO	DMCLXHO	PETURB.	QTD.
(J1)	JANELA DE VIDRO E ALUMÍNIO DE CORRER	2,00 x 1,50m	1,10m	15
(J2)	BASILICANTE DE VIDRO E ALUMÍNIO, DUAS FOLHAS DE CORRER	1,00 x 0,50m	1,60m	3
(J3)	PELE DE VIDRO, ABERTURA MAXI-AR	1,53 x 2,50m	0,20m	1

ACABAMENTOS DE PAREDES	
SIMB	DESCRIÇÃO
(A1)	REVESTIMENTO EM CERÂMICO 10x10cm COR BRANCA NA ALTURA DE 1,20m. FAIXA CERÂMICA VERMELHA 10x10cm E PINTURA COM TINTA ACRÍLICA FOSCA NA COR BRANCA
(A2)	REVESTIMENTO EM PORCELANATO ACETINADO 0,60x0,60m, COR BRANCO
(A3)	REVESTIMENTO EM PORCELANATO ACETINADO 0,60x0,60m, COR CINZA

ACABAMENTOS DE PISO	
SIMB	DESCRIÇÃO
(P1)	PISO PADRÃO SIMILAR AO EXISTENTE
(P2)	PISO PORCELANATO ACETINADO 0,60x0,60m, COR BRANCO

ACABAMENTOS DE FORRO	
SIMB	DESCRIÇÃO
(F1)	FORRO PVC EM PLACAS

OBS.: ACABAMENTO DE PAREDE E FORRO DETALHADO EM PLANTA ESPECÍFICA. PORÉM LEVAR EM CONSIDERAÇÃO OS AMBIENTES QUE CONTEM UMA FAIXA DE REVESTIMENTO CERÂMICO 10x10CM E PINTURA ACRÍLICA



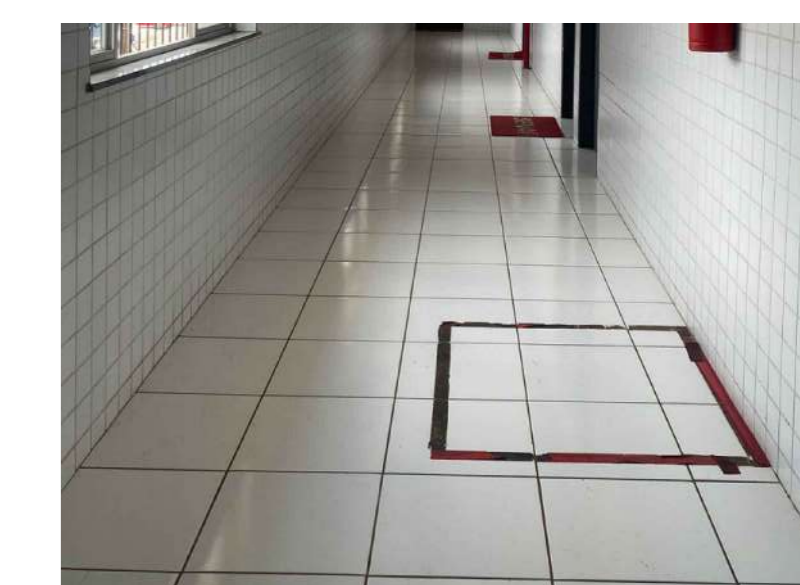


IMAGEM DO PISO PADRÃO EXISTENTE

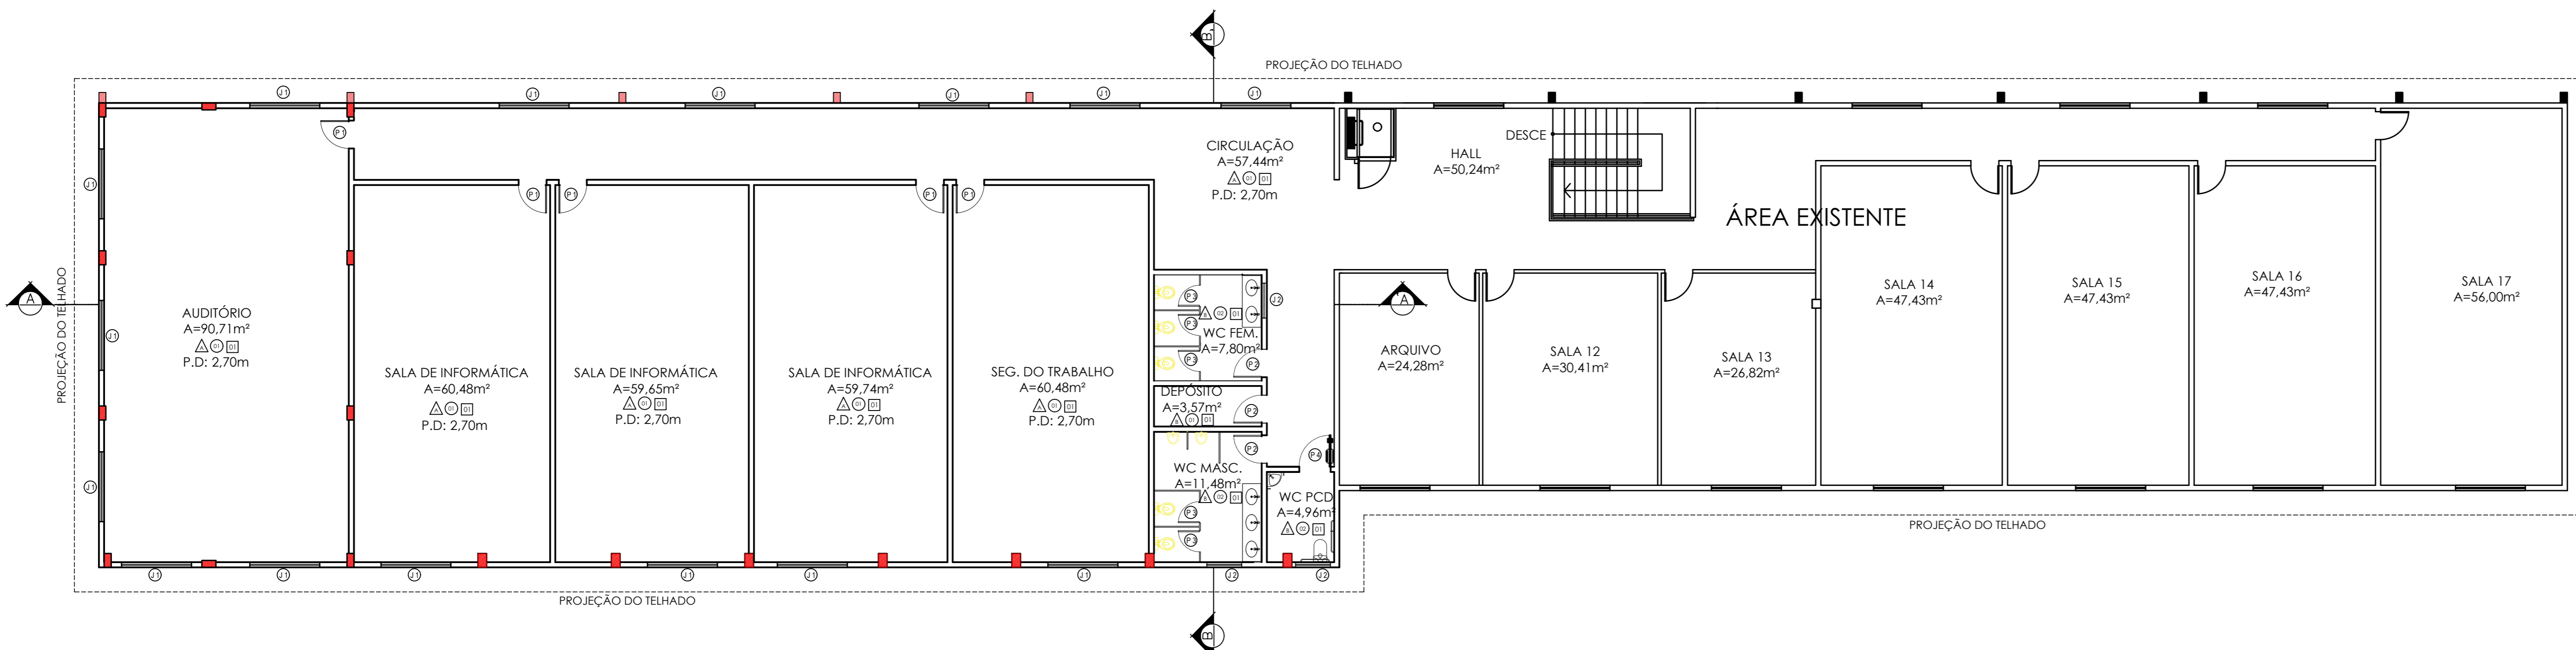

01 PLANTA BAIXA - 1º ANDAR
ESCALA 1/100

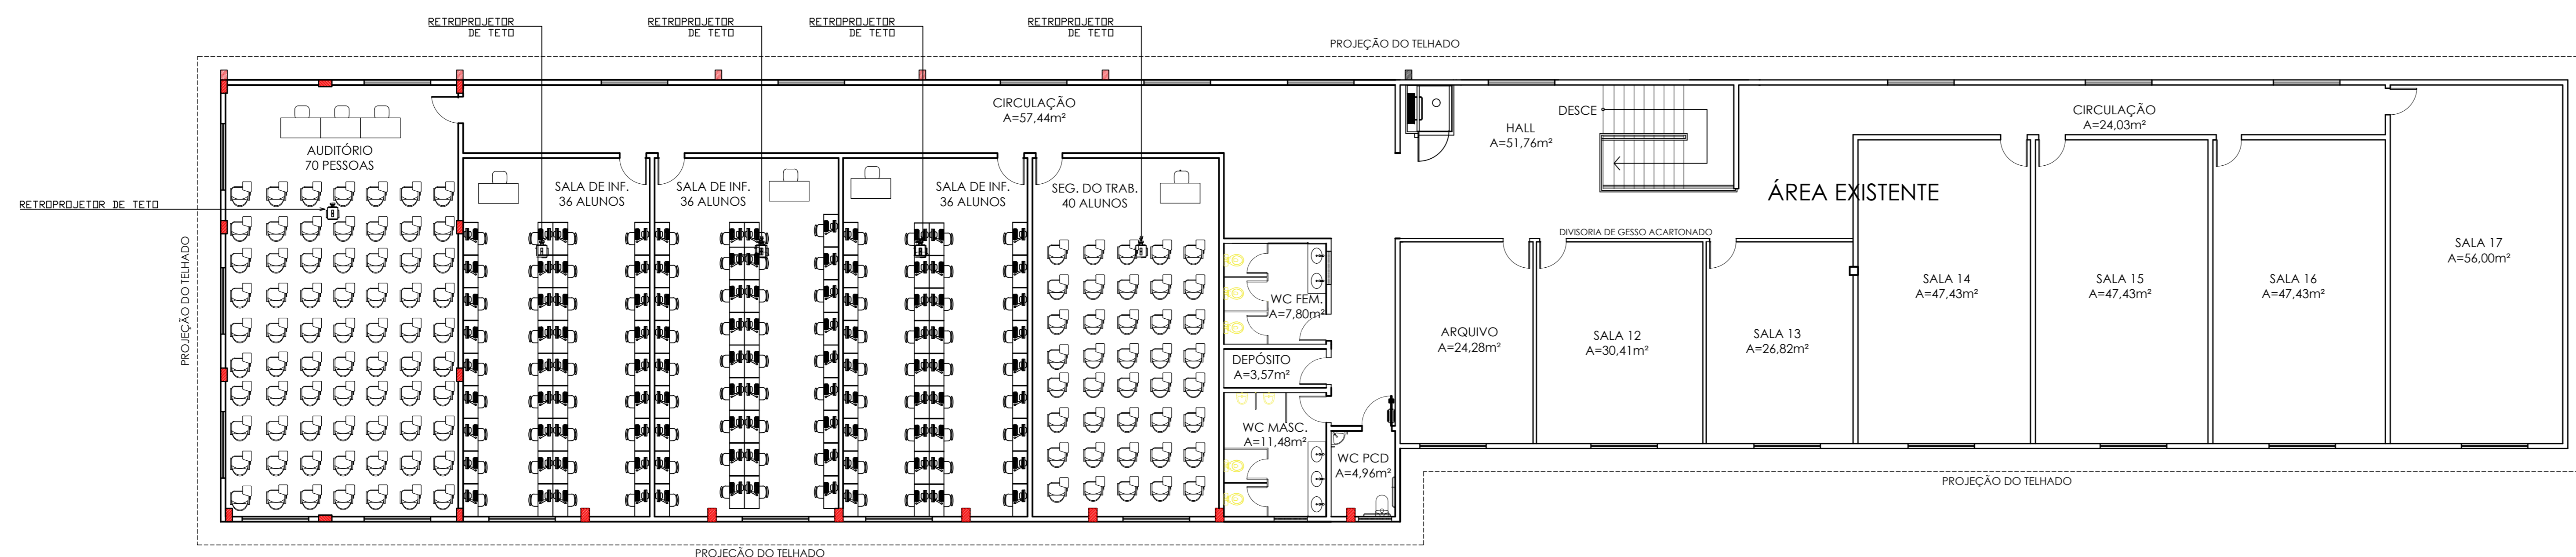

02 LAYOUT - 1º ANDAR
ESCALA 1/100

OBSERVAÇÕES/ANÁLISE		
DATA	REV. Nº	DISCRIMINAÇÃO DA REVISÃO
20/12/2024	00	EMISSÃO INICIAL

ARQUITETÔNICO

SENAI BACABAL

AUTOR: **FIEMA COENG**

PREFEITURA: SENAI

RESPONSÁVEL TÉCNICO:

ANA CRISTINA ALMEIDA CARDOSO

REGISTRO TEC: CAU - A77228-1

CLIENTE: **SENAI - BACABAL**

PROJETO: **PROJETO ARQUITETÔNICO SENAI - BACABAL**

LOCAL: R. Frederico Lêdo, s/n - Centro, Bacabal - MA, 65790-000

ASSUNTO: **PLANTA BAIXA E LAYOUT - 1º ANDAR**

PROJETAÇÃO: **04/14**

REVISÃO: **REVISÃO 00 - DEZ/2024**

TIPO: **PROJETO DE ARQUITETURA**

FORMATO: A4 | ESCALA: 1:100 | DATA: DEZ/2024 | FASE: [] EP [] PL [] PB [] PE


DESIGNADO: IELLEN CORREIA CARVALHO LOPES | COENG




LEGENDA

ACABAMENTO DE PAREDE

SIMB	DESCRIÇÃO
	A SEREM INSTALADOS POR FORRO MODULAR EM PLACA PVC.60X120CM. COR BRANCO
	A SEREM SUBSTITUÍDOS POR FORRO MODULAR EM PLACA PVC.60X120CM. COR BRANCO

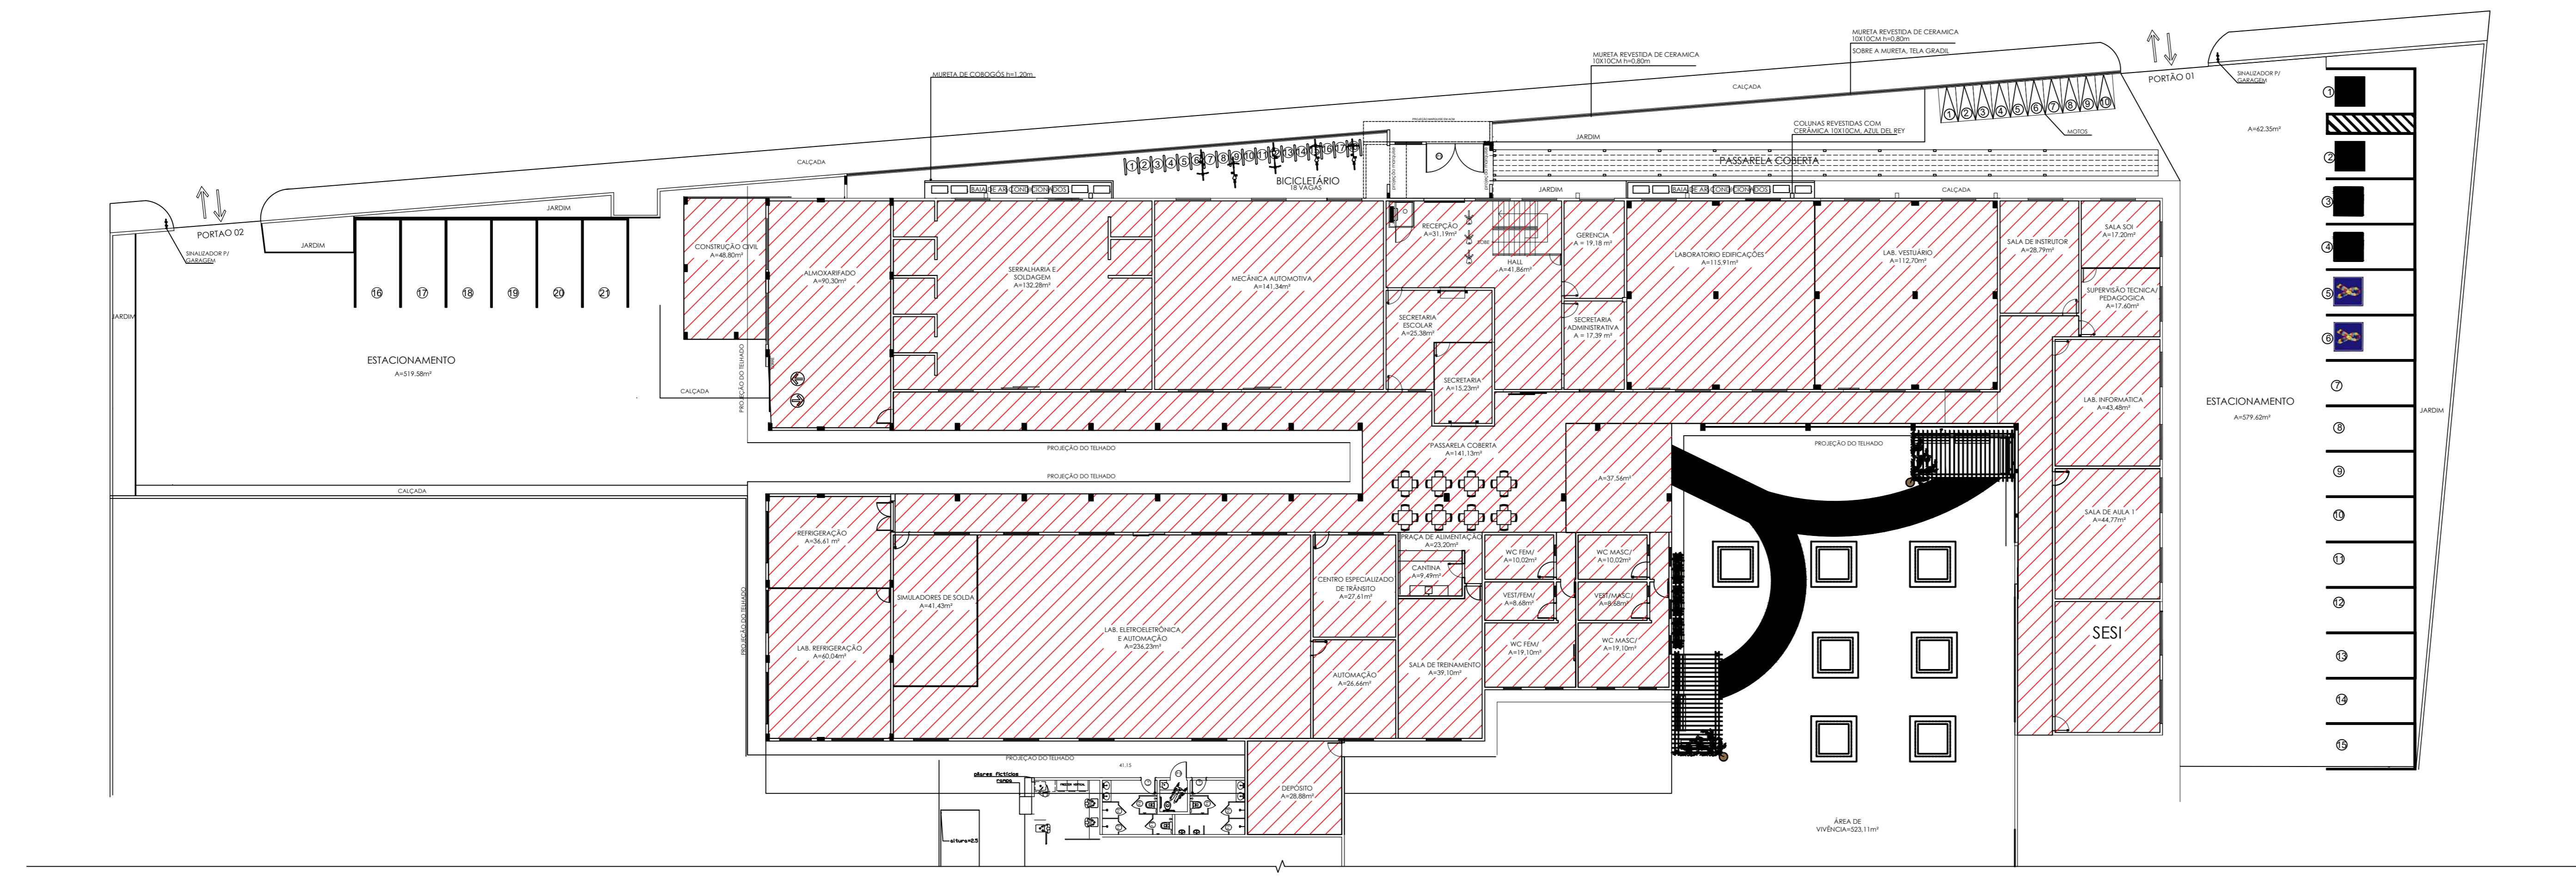

01 PLANTA DE FORRO - TÉRREO
A02 ESCALA 1/200

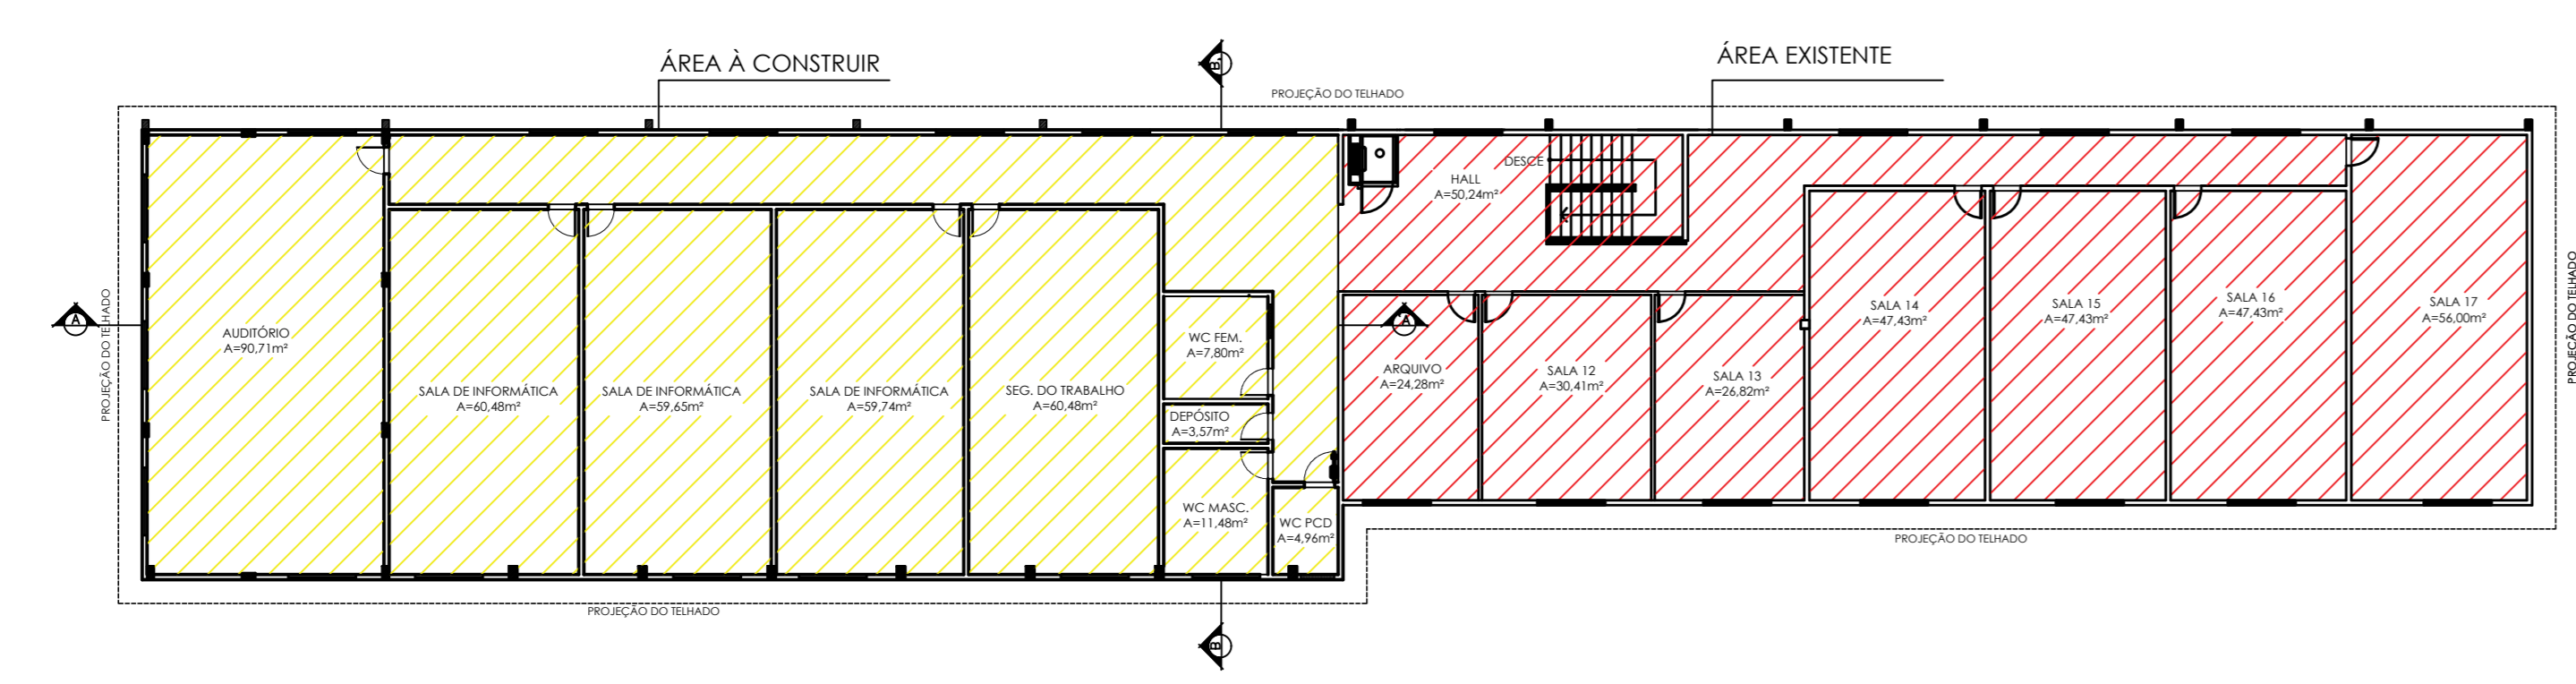

01 PLANTA DE FORRO - 1º ANDAR
A02 ESCALA 1/200

OBSERVAÇÕES/ANÁLISE

DATA	REV. Nº	DISCRIMINAÇÃO DA REVISÃO
20/12/2024	00	EMISSÃO INICIAL

ARQUITETÔNICO

SENAI BACABAL

AUTOR: **FIEMA COENG** RESPONSÁVEL TÉCNICO:

PREFEITURA: ODEA

CLIENTE: **SENAI BACABAL** PROJ. Nº: **06/14**

PROJ. **PROJ. REFORMA SENAI BACABAL**

LOCAL: RUA Frederico Leite, s/n - Centro, Bacabal - MA, 65700-000

ASSUNTO: **PLANTA DE FORRO**

REV. Nº: **REVISÃO 00 - MAR/2025**

TIPO: **PROJETO DE ARQUITETURA**

FORMATO: A3 DATA: 02/2024 FASE: [] EP [] PR [] FV []


ÁREA: 886,10 m²

DESENHO: IELLEN CORREIA CARVALHO LOPES RESP. TEC: **COENG**


RESPONSÁVEL TÉCNICO: ANA CRISTINA ALMEIDA CARDOSO REGISTRO TEC: CAU - R77229-1

FIEMA
SESI
SENAI
IEL


SENAI

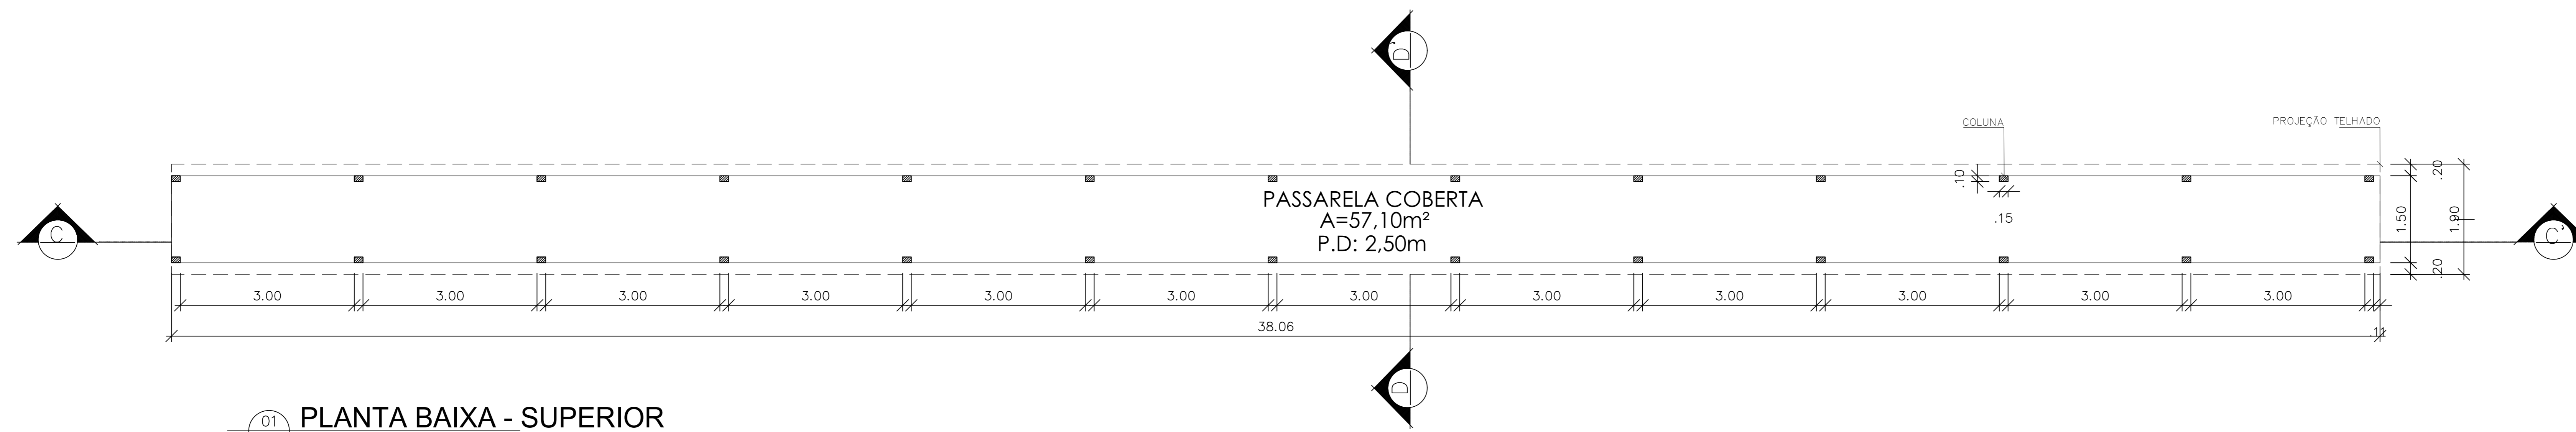


01 PLANTA BAIXA - SUPERIOR
 AD1 ESCALA 1/100

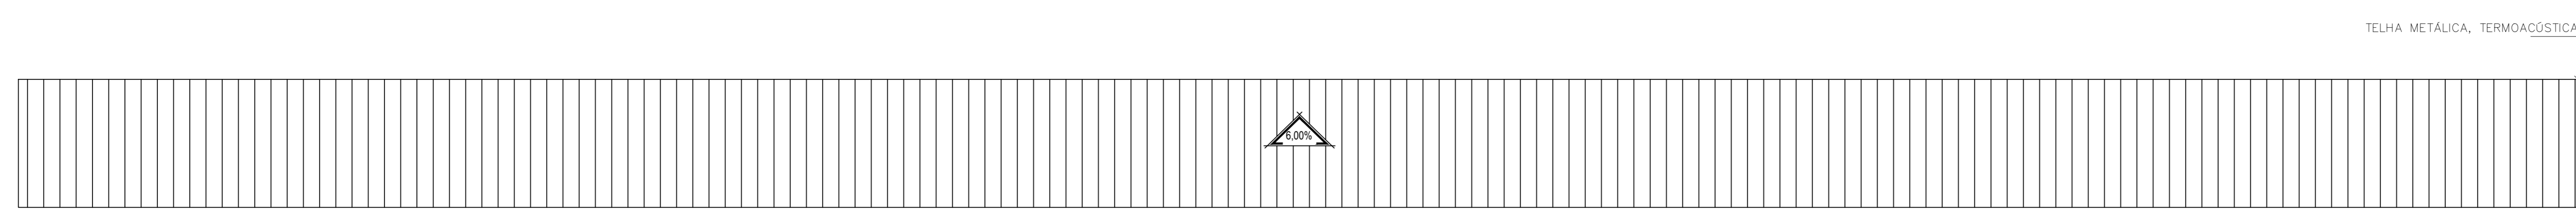

02 PLANTA DE COBERTURA
 AD1 ESCALA 1/100

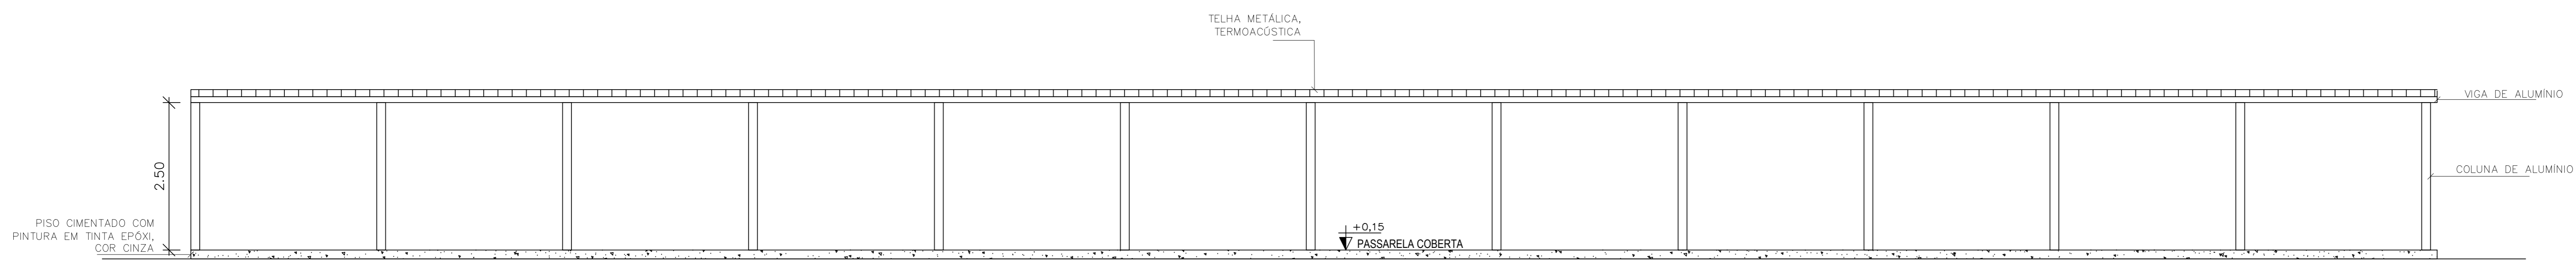

03 CORTE CC'
 AD1 ESCALA 1/100

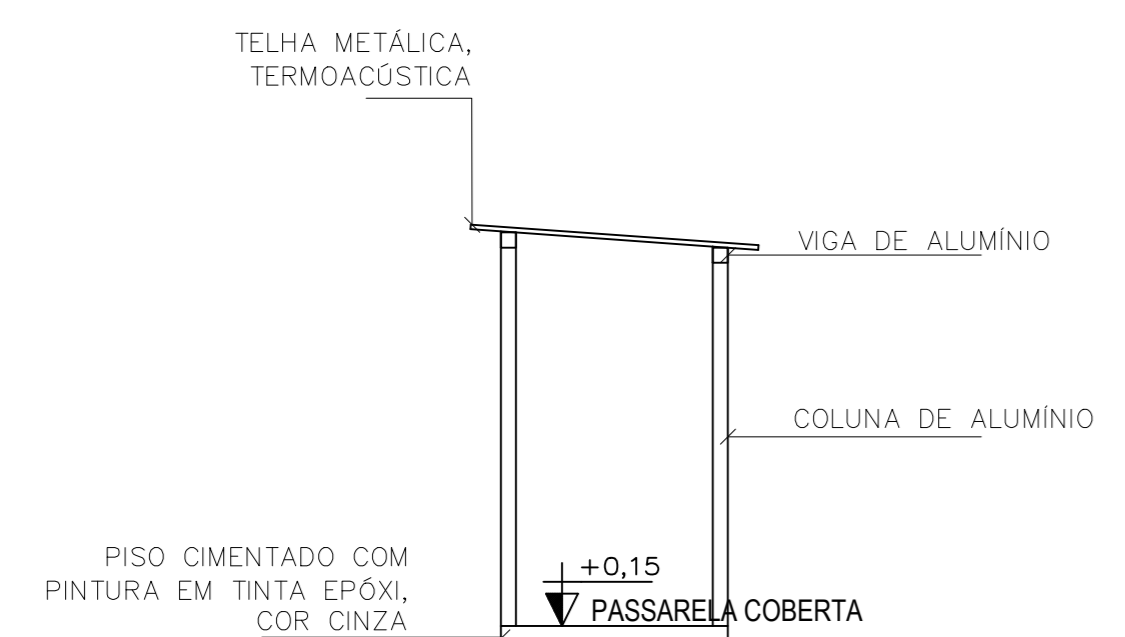

04 CORTE DD'
 AD1 ESCALA 1/100

RESPONSÁVEL TÉCNICO: ANA CRISTINA ALMEIDA CARDOSO
 REGISTRO TÉC.: CAU - A77229-1

FIEMA
 SESI
 SENAI
 IEL

SENAI

ARQUITETÔNICO

CLIENTE	SENAI - BACABAL		PRANCHA	11/14
PROJ	PROJETO ARQUITETÔNICO SENAI - BACABAL			
LOCAL	R. Frederico Lêda, s/n - Centro, Bacabal - MA, 65700-000			
ASSUNTO	DETALHAMENTO DA PASSARELA			
COD. PROJ.	REVISÃO	REVISÃO 00 - MAR/2025		
TIPO	PROJETO DE ARQUITETURA			
FORMATO: AQ	Esc: 1:50	DATA: MAR/2025	FASE: [] EP [] PL [] PB [x] PE	
ÁREA				
DESENHO:	IELLEN CORREIA CARVALHO LOPES			RESP. TÉC.: COENG