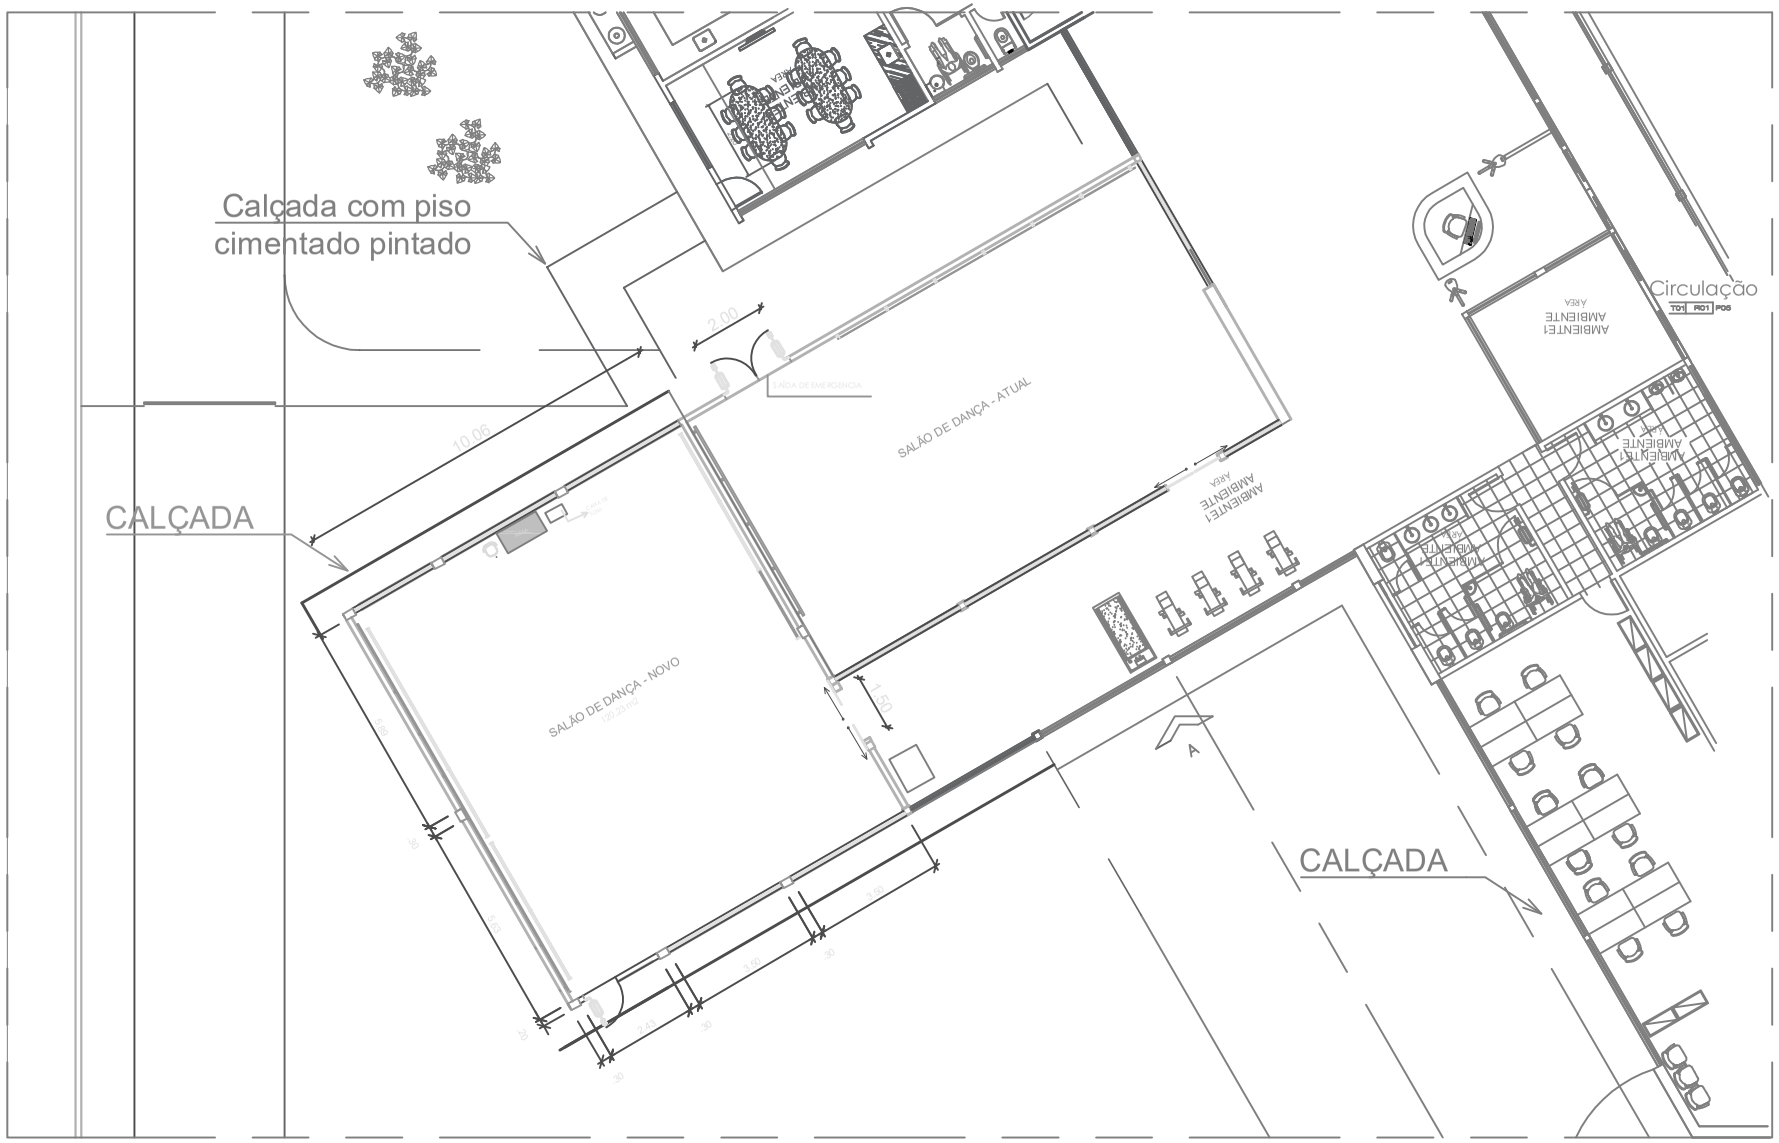
Calçada com piso
cimentado pintado
CALÇADA
SALÃO DE DANÇA - ATUAL
SALÃO DE DANÇA - NOVO
100,43 m2
SAÍDA DE EMERGÊNCIA
AMBIENTE1
AREA
AMBIENTE1
AREA
AMBIENTE1
AREA
AMBIENTE1
AREA
Circulação
TG1 RD1 PD3
CALÇADA
A
10.06
2.00
1.10
3.50
3.50
3.50