


VINCULO PARA IDOSOS

LOURDES FEITOSA

QUADRO DE ÁREA TOTAL CONSTRUÍDA

TERRENO - 15,00 x 23,00	345,00m²
ÁREA CIMENTADA (INCLUSO PASSEIO)	106,63m²
ÁREA GRAMADA	122,25m²
JARDIM	18,21m²
CALÇADA PRÉDIO	28,32m²
BIBLIOTECA	88,30m²
SANITÁRIO PCD	4,09m²
DEPÓSITO	1,90m²

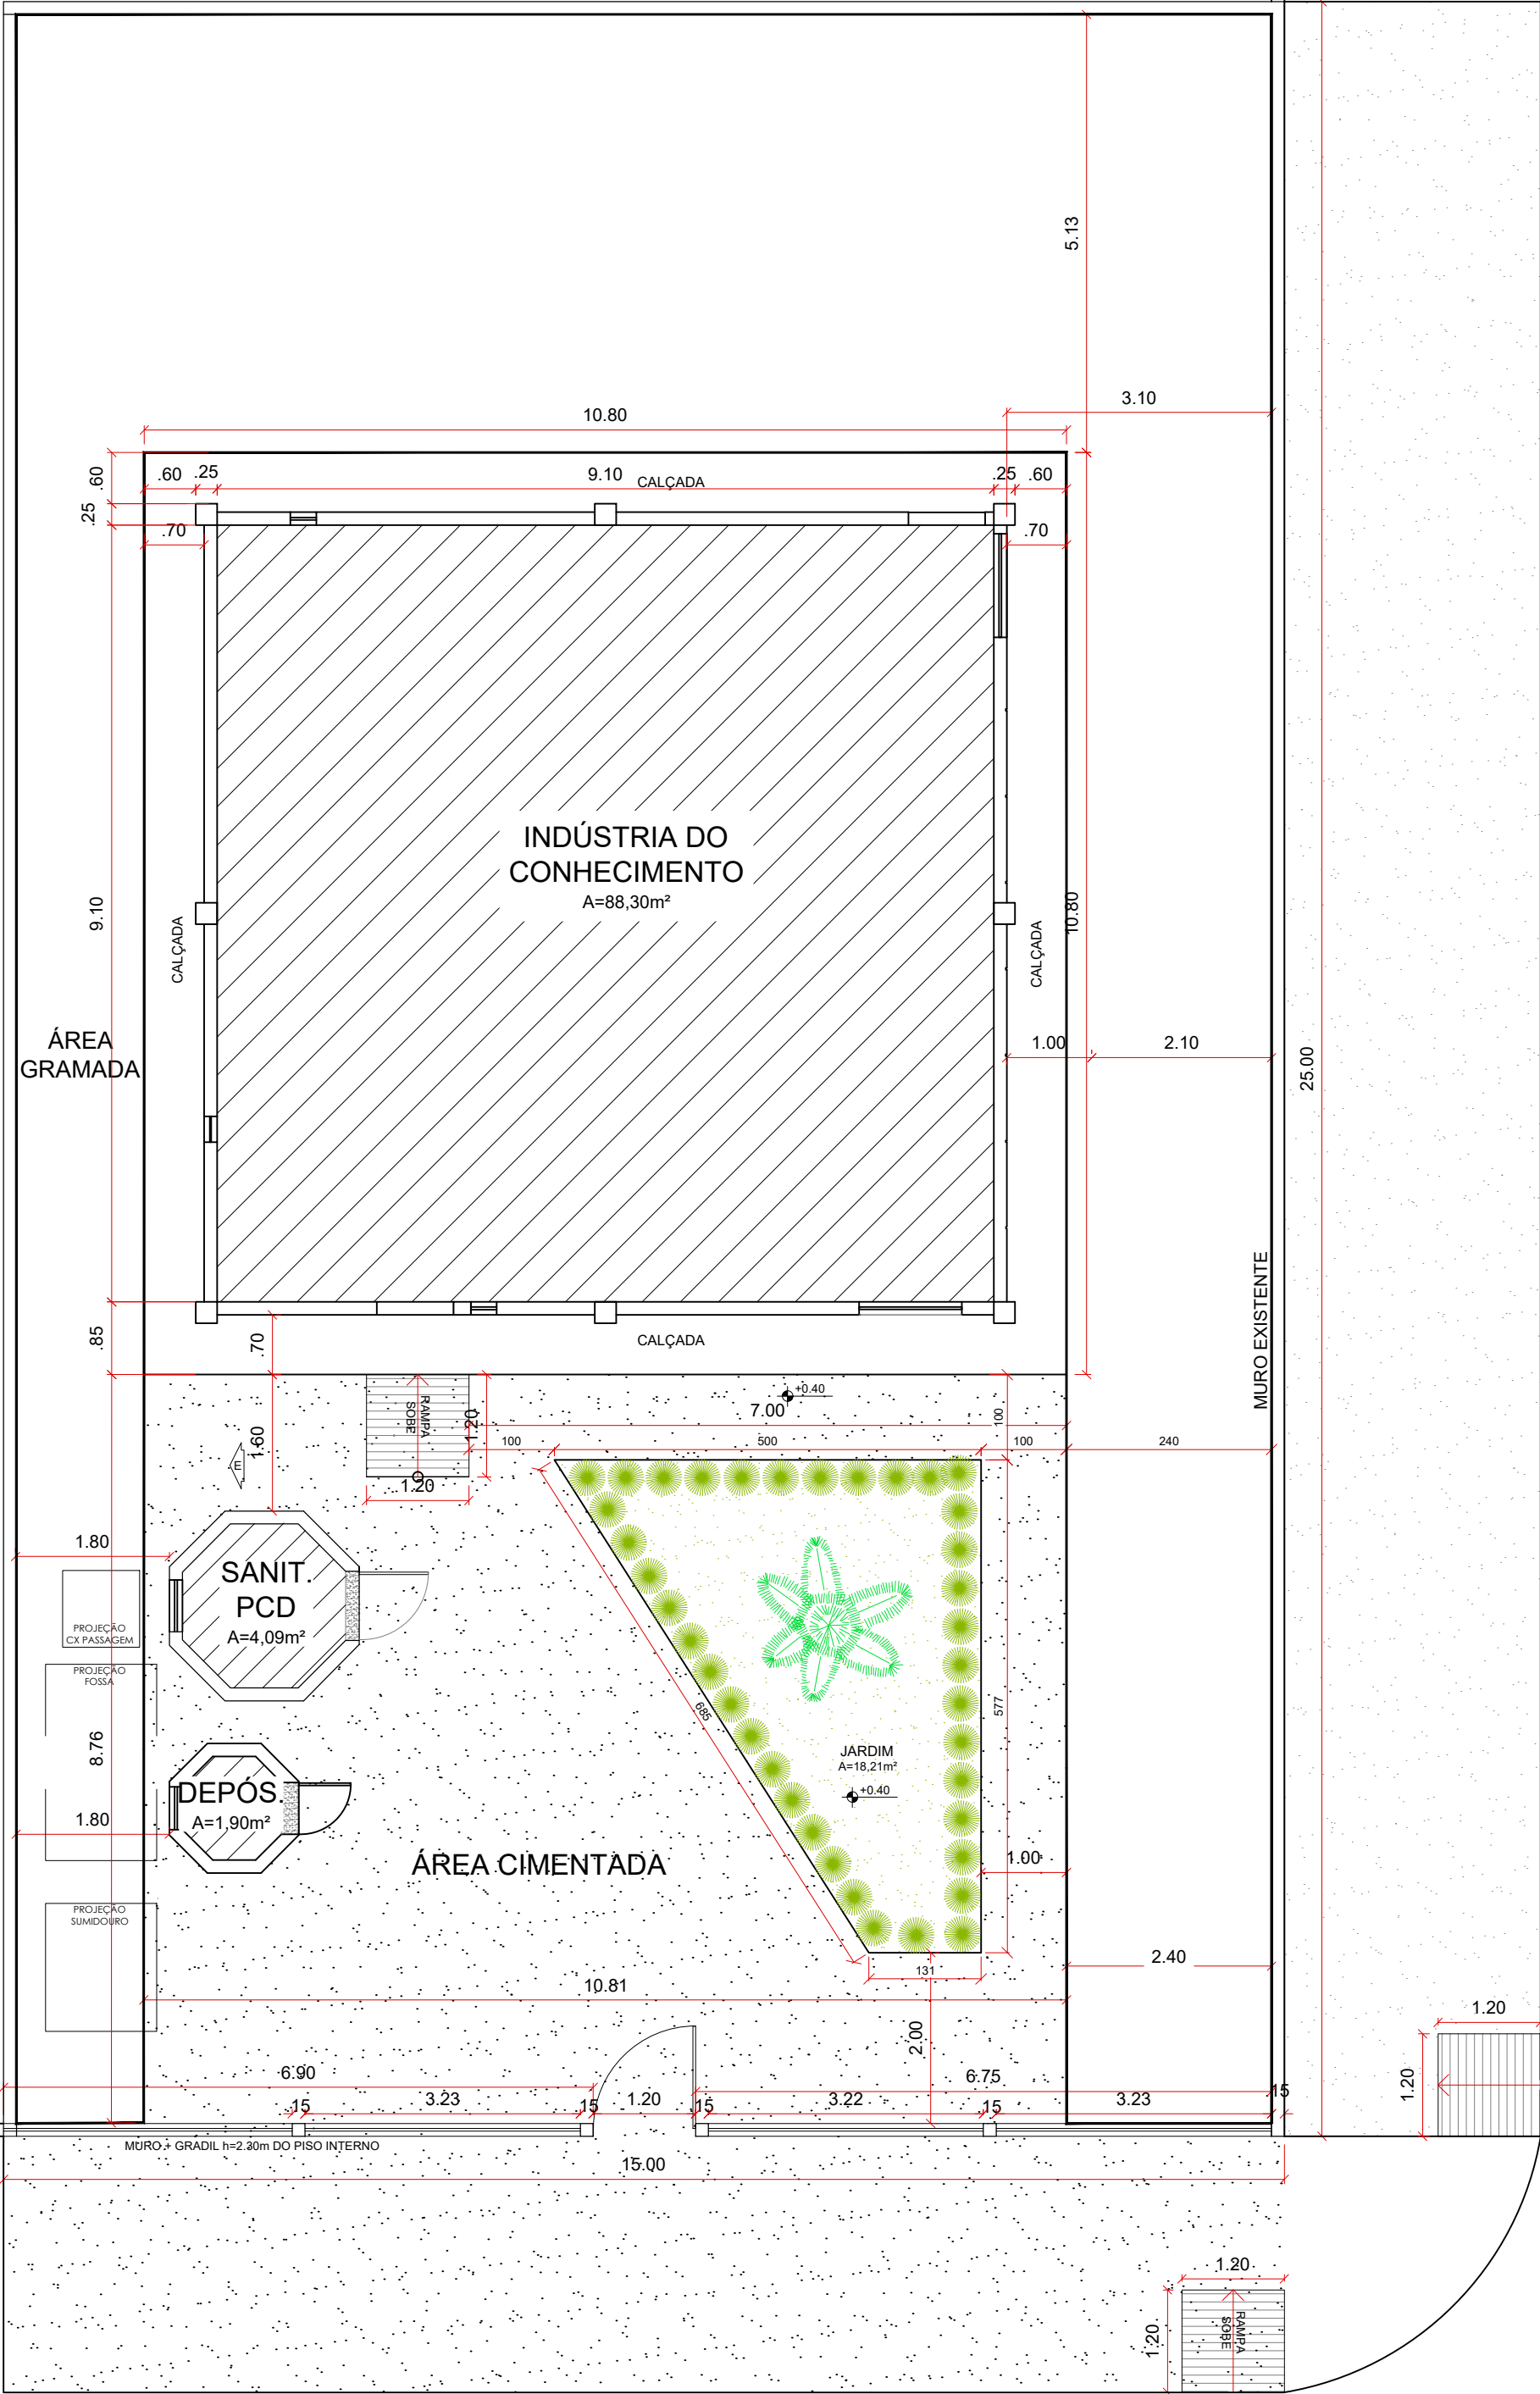

RUA SÃO SEBASTIÃO

RUA VINCENTE SOUSA

PLANTA DE IMPLANTAÇÃO
Esc. 1:75

OBSERVAÇÕES/ANÁLISE		
DATA	REV. N°	DISCRIMINAÇÃO DA REVISÃO
08/05/2022	00	EMIÇÃO INICIAL
15/07/2022	01	PROJETO EXECUTIVO
10/09/2024	02	PROJETO EXECUTIVO

ARQUITETURA

INDÚSTRIA DO CONHECIMENTO
PASSAGEM FRANCA- MA

AUTOR:
FIEMA
COENG

PREFEITURA:

RESPONSÁVEL TÉCNICO:

CREA:

CLIENTE
SERVIÇO SOCIAL DA INDÚSTRIA

PROJ
INDÚSTRIA DO CONHECIMENTO

LOCAL
RUA VICENTE SOUSA, S/N° - BAIRRO MULTIRÃO - PASSAGEM FRANCA - MA

ASSUNTO
PLANTA DE SITUAÇÃO

COD. PROJ.
REVISÃO 02 - SET/2024

TIPO
PROJETO ARQUITETÔNICO

DES.
1/75

DATA
SET/2024

FASE
[] EP [] PL [] PB [x] PE

ÁREA
EDVALDO CUTRIM COSTA

RESP. TEC.
COENG

FRANCHA
01
/05

RESPONSÁVEL TÉCNICO:
ANA CRISTINA CARDOSO

REGISTRO TEC.:
CAU - 77229-1

FIEMA
SESI
SENAI
IEL

SESI

A1 (841x594)