
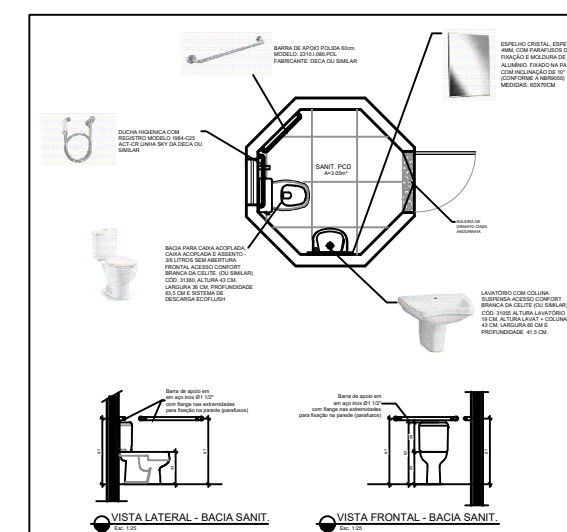


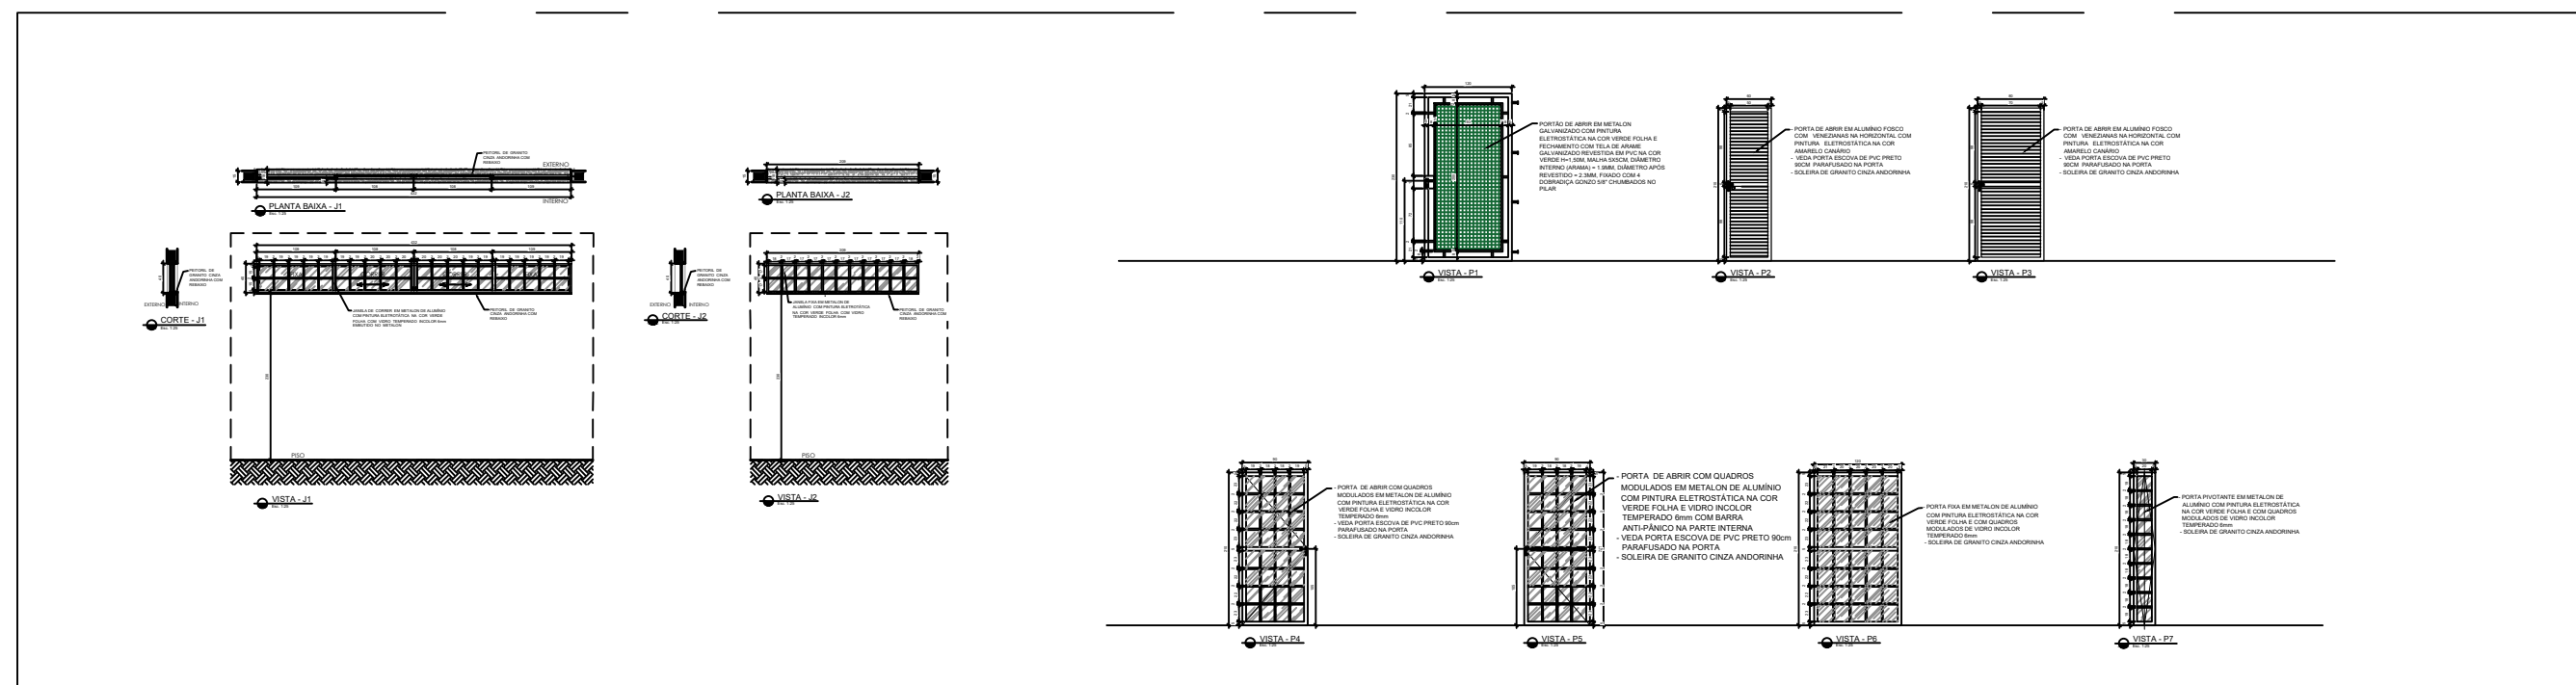

DETALHAMENTO ESQUADRIAS


[illegible]

INDÚSTRIA DO CONCRETO GRAJAÚ - MA	
AUTOR: <i>FIEMA</i> COENG	RESPONSÁVEL TÉCNICO:
PREFEITURA:	CREA:

CLIENTE		FRANCHA	
SERVIÇO SOCIAL DA INDÚSTRIA		07 /07	
PROJ			
INDÚSTRIA DO CONHECIMENTO			
LOCAL: ROD. BR-226 - S/N - BAIRRO TRIZIDELA - GRAJAÚ-MA			
ASSUNTO:			
CORTES E DETALHE			
COD. PROJ.		REVISÃO 00 - NOV/2024	
PROJETO ARQUITETÔNICO			
TIPO:			
FOLHA: A2	ESC.: 1/100	DATA: NOV/2024	TAB.: [] EP [] PL [] PB [x] PE
ÁREA:			
DESENHO:		RESP. TEC.: COENG	
LUIZA MELO			

RESPONSÁVEL TÉCNICO:	REGISTRO TÉC.:
ANA CRISTINA ALMEIDA CARDOSO	A77229-1



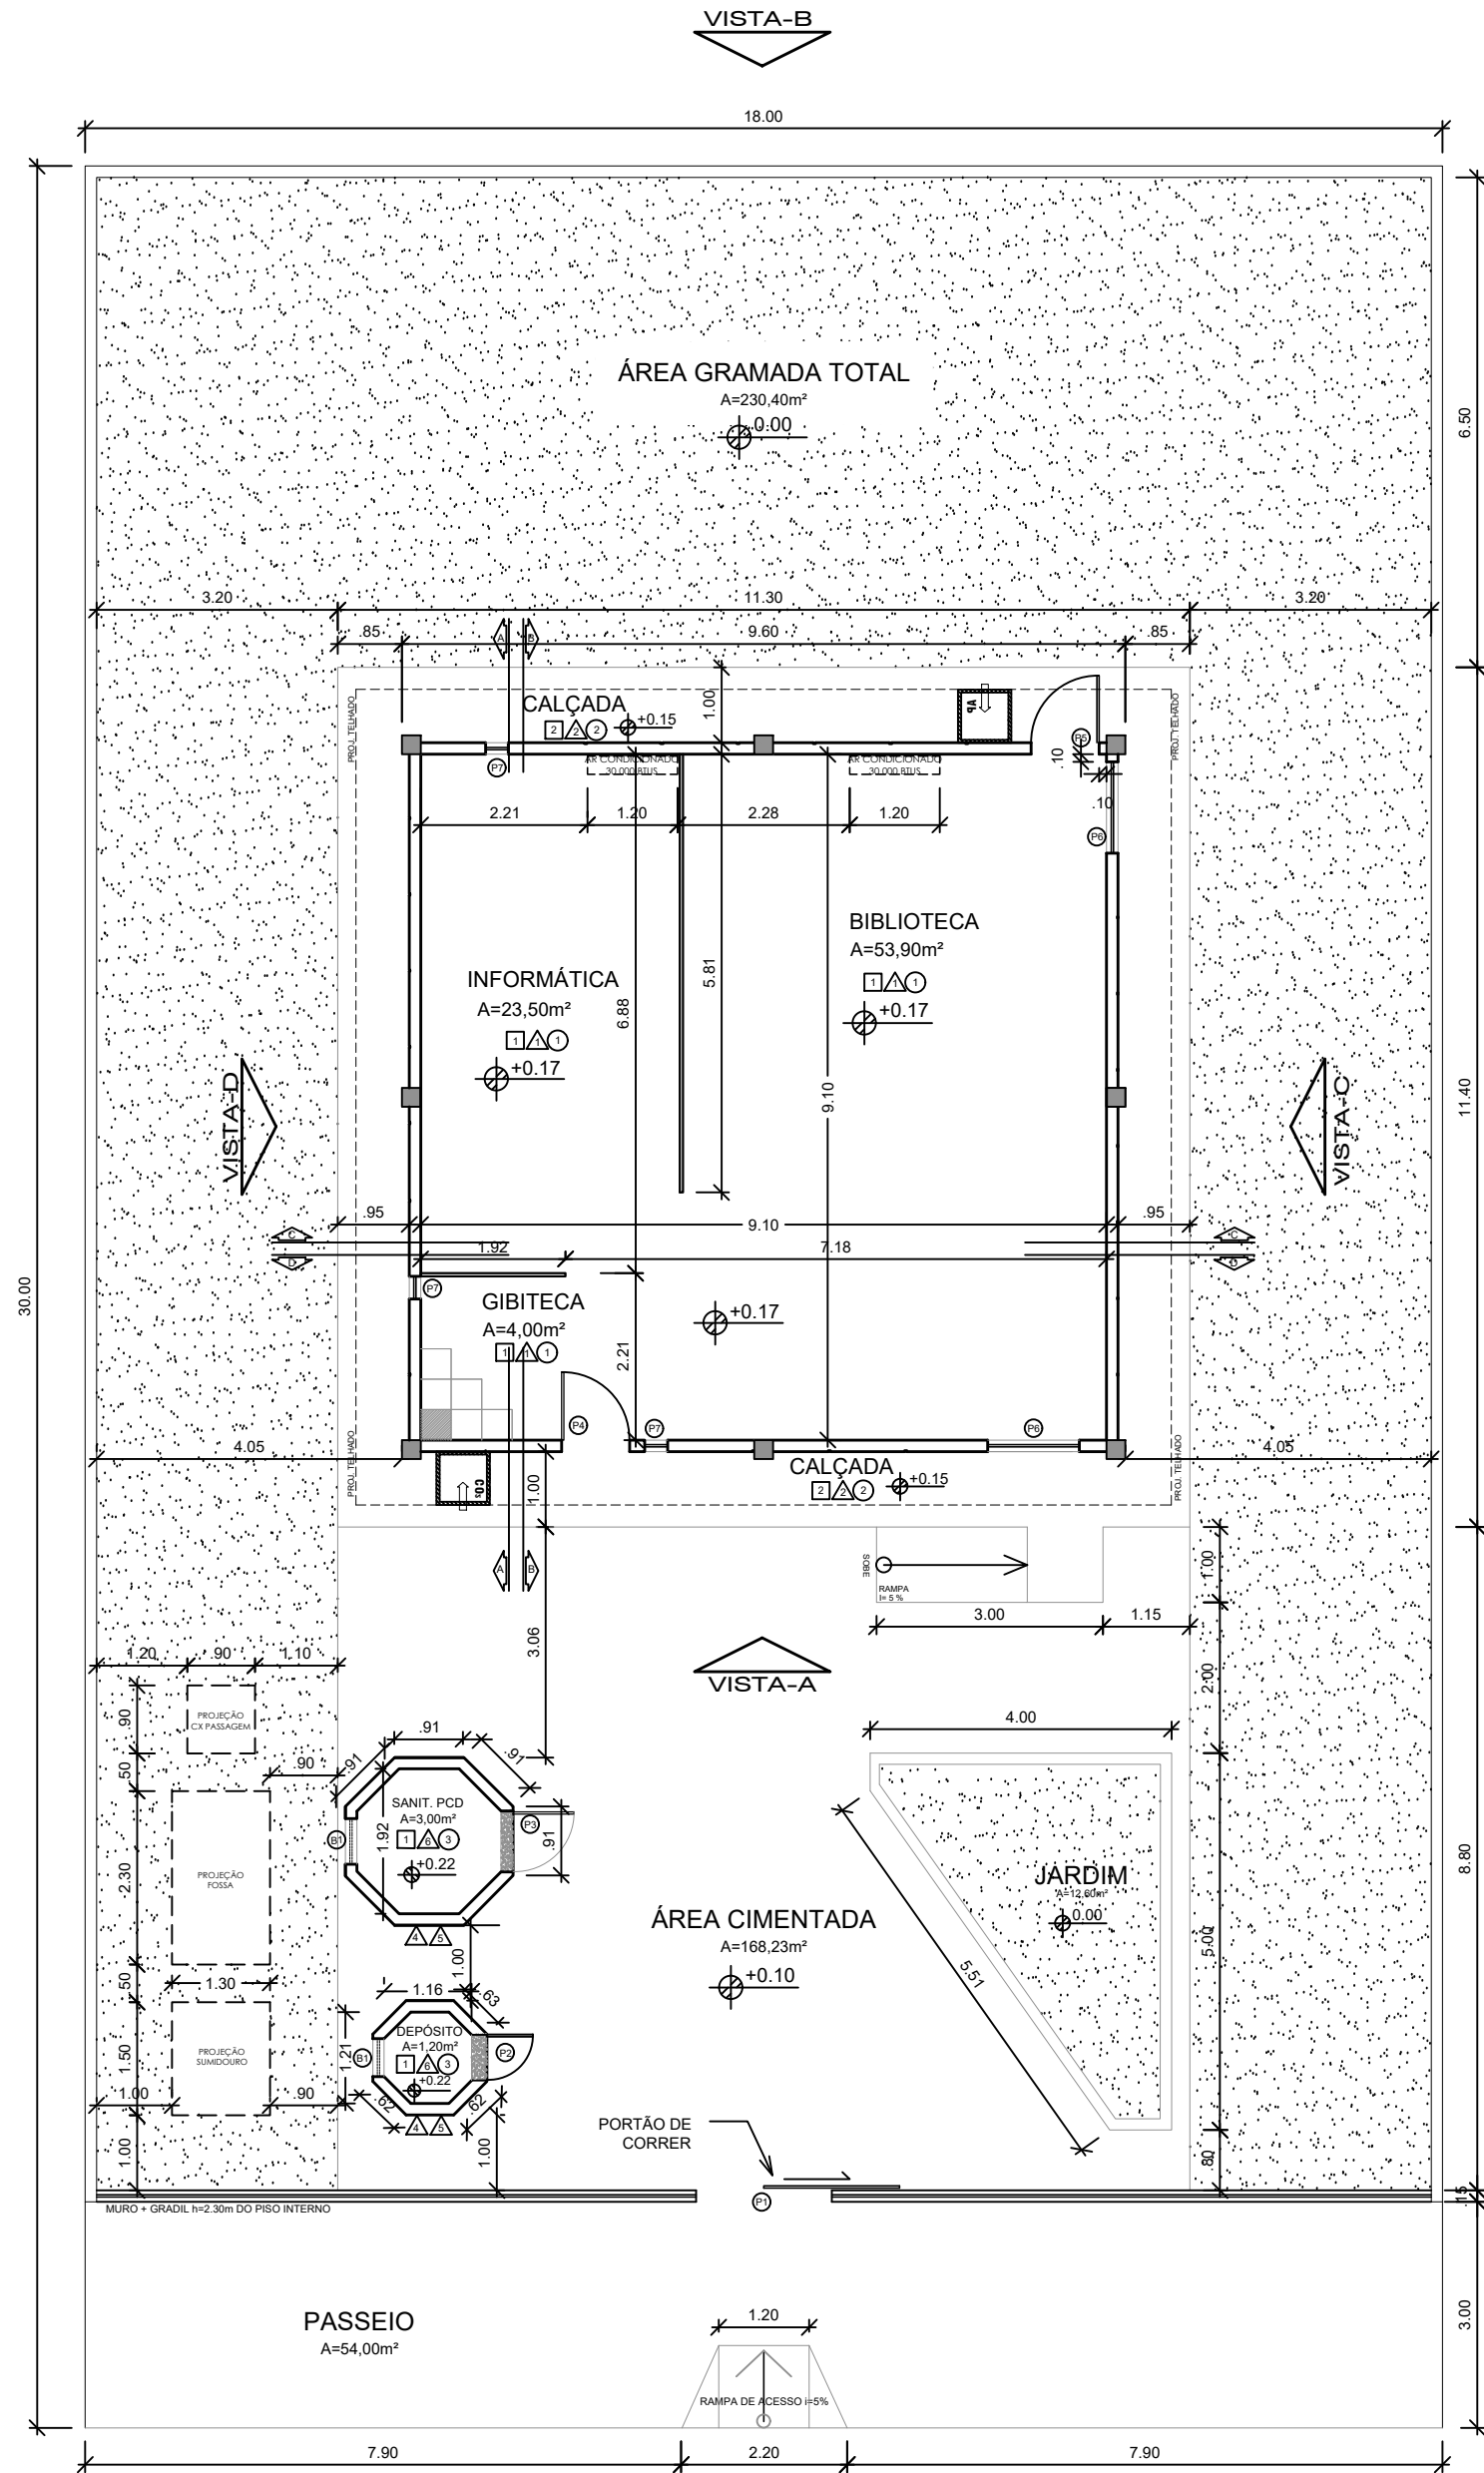

QUADRO DE ESPECIFICAÇÕES	
SIMB.	ESPECIFICAÇÃO
PISO	
1	- PORCELANATO NATURAL 60X60CM, TIPO A, COR BEGE, FABRICANTE ELISABETH OU SIMILAR - REJUNTE NA MESMA DO PORCELANATO - RODAPÉ DE PORCELANATO NATURAL COM ALTURA=4cm (NA BIBLIOTECA) - SOLEIRAS DE GRANTO CINZA ANDORINHA ESPESURA=2cm LARGURA=LARGURA DA PAREDE
2	- PISO CIMENTADO COM JUNTAS DE DILATAÇÃO DE EPS (POLIESTIRENO) NA COR CINZA COM MEDIDAS DE 3x17cm FORMANDO QUADROS DE 1,00x1,00m E ACABAMENTO COM TINTA ACRILICA NA COR CINZA MEIO
3	- PISO COM GRAMA EMERALDA EM PLACAS SOBRE CAMADA DE TERRA PRETA COM ABUJO ORGÂNICO. (OBS.: DEVE-SE USAR terra adubada de boa qualidade, sem metais, ervas daninhas, insetos e outros. Base limpa e nivelada.
PAREDE	
1	- PINTURA COM TINTA ACRILICA NA COR BRANCO NEVE SOBRE MASSA CORRIDA LATEX + SELADOR FABRICANTE HIDRACOR OU SIMILAR (INTERIOR BIBLIOTECA)
2	- PINTURA COM TINTA ACRILICA NA COR AMARELO CANÁRIO (PAREDES) E NA COR VERDE FOLHA FOLHA (PLANTES) SOBRE MASSA ACRILICA + SELADOR, FABRICANTE HIDRACOR OU SIMILAR (FACHADA BIBLIOTECA)
3	- PINTURA COM TINTA ACRILICA NA COR AMARELO CANÁRIO SOBRE MASSA ACRILICA + SELADOR FABRICANTE HIDRACOR OU SIMILAR (LAPIS E MURO)
4	- PINTURA COM TINTA ACRILICA NA COR AZUL TURQUESA SOBRE MASSA ACRILICA + SELADOR FABRICANTE HIDRACOR OU SIMILAR (LAPIS)
5	- PINTURA COM TINTA ACRILICA NA COR CRUZO SUAVE SOBRE MASSA ACRILICA + SELADOR FABRICANTE HIDRACOR OU SIMILAR (PONTA DOS LAPIS)
6	- REVESTIMENTO EM CERÂMICA LISA 10x10cm NA COR BRANCA ATÉ O FORRO COM REJUNTAMENTO CINZA PLATINA CERÂMICA TIPO A ACABAMENTO ACETINADO
7	- MURETA DE ALVENARIA H=1,00M COM PINTURA COM TINTA ACRILICA NA COR AMARELO CANÁRIO DENTRO E FORA FABRICANTE HIDRACOR OU SIMILAR - GRADIL COM TELA DE ARAME GALVANIZADO REVESTIDA EM PVC NA COR VERDE H=1,50m, MALHA 5x5cm, DIÂMETRO INTERNO (ARAME) = 1,9mm, DIÂMETRO APOS REVESTIDO = 2,3mm, SOLDADA EM QUADROS DE METALON GALVANIZADO 30x30mm COM PINTURA ELETROSTÁTICA NA COR VERDE FOLHA MURETA (1,00m) - GRADIL (PROJETO) 1,30m - COM H=2,30M DO PISO INTERNO
TETO	
1	- COBERTURA COM TELHA METÁLICA TERMOACÚSTICA (TIPO SANDUÍCHE) COM ESPUMA DE POLIURETANO E FERRO TRAPEZOIDAL ESPESURA=30MM E LARGURA=1,00M COMPRIMENTO=10,20M E REVESTIMENTO EM ALUMÍNIO PRETINADO NA COR BRANCA SOBRE ESTRUTURA METÁLICA - FORRO EM REGUAS DE PVC BRANCO COM ESTRUTURA DE PERFIS METÁLICO E ACABAMENTO COM RODAFORRO DE PVC BRANCO
2	- LAJE MACIÇA DE CONCRETO REBOCADA COM PINTURA COM TINTA ACRILICA NA COR BRANCO NEVE SOBRE MASSA ACRILICA + SELADOR, FABRICANTE HIDRACOR OU SIMILAR
3	- COBERTURA COM FIBRA DE VIDRO SOBRE ESTRUTURA DE METALON GALVANIZADO COM PINTURA ANTI FERRUGEM - FORRO EM REGUAS DE PVC BRANCO COM ESTRUTURA DE PERFIS METÁLICO E ACABAMENTO COM RODAFORRO DE PVC BRANCO

SIMB.	ESPECIFICAÇÃO	DIMENSÕES	PEITORIL	QUANT.
PORTAS				
P1	- PORTÃO DE CORRER EM METALON GALVANIZADO COM PINTURA ELETROSTÁTICA NA COR VERDE FOLHA E FECHAMENTO COM TELA DE ARAME GALVANIZADO REVESTIDA EM PVC NA COR VERDE H=1,50M, MALHA 5X5CM, DIÂMETRO INTERNO (ARAME) = 1,9MM, DIÂMETRO APOS REVESTIDO = 2,3MM	120x230cm	-	01
P2	- PORTA DE ABIRIR EM ALUMÍNIO FORCO COM VENEZIANAS NA HORIZONTAL COM PINTURA ELETROSTÁTICA NA COR AMARELO CANÁRIO - VEDA PORTA ESCOVA DE PVC PRETO 80CM PARAFUSADO NA PORTA - SOLEIRA DE GRANTO CINZA ANDORINHA	80x210cm	-	01
P3	- PORTA DE ABIRIR EM ALUMÍNIO FORCO COM VENEZIANAS NA HORIZONTAL COM PINTURA ELETROSTÁTICA NA COR AZUL OCEANO - VEDA PORTA ESCOVA DE PVC PRETO 80CM PARAFUSADO NA PORTA - SOLEIRA DE GRANTO CINZA ANDORINHA	80x210cm	-	01
P4	- PORTA DE ABIRIR COM QUADROS MODULADOS EM METALON DE ALUMÍNIO COM PINTURA ELETROSTÁTICA NA COR VERDE FOLHA E VIDRO INCOLOR TEMPERADO 6mm (VER DETALHE ESQUADRIAS) - VEDA PORTA ESCOVA DE PVC PRETO 80cm PARAFUSADO NA PORTA - SOLEIRA DE GRANTO CINZA ANDORINHA	90x210cm	-	01
P5	- PORTA DE ABIRIR COM QUADROS MODULADOS EM METALON DE ALUMÍNIO COM PINTURA ELETROSTÁTICA NA COR VERDE FOLHA E VIDRO INCOLOR TEMPERADO 6mm (VER DETALHE ESQUADRIAS) - VEDA PORTA ESCOVA DE PVC PRETO 80cm PARAFUSADO NA PORTA - SOLEIRA DE GRANTO CINZA ANDORINHA	90x210cm	-	01
P6	- PORTA FIXA EM METALON DE ALUMÍNIO COM PINTURA ELETROSTÁTICA NA COR VERDE FOLHA E COM QUADROS MODULADOS DE VIDRO INCOLOR TEMPERADO 6mm (VER DETALHE ESQUADRIAS) - SOLEIRA DE GRANTO CINZA ANDORINHA	120x210cm	-	02
P7	- PORTA PIVOTANTE EM METALON DE ALUMÍNIO COM PINTURA ELETROSTÁTICA NA COR VERDE FOLHA E COM QUADROS MODULADOS DE VIDRO INCOLOR TEMPERADO 6mm (VER DETALHE ESQUADRIAS) - SOLEIRA DE GRANTO CINZA ANDORINHA	30x210cm	-	03
JANELAS				
J1	- JANELA DE CORRER EM ALUMÍNIO COM PINTURA ELETROSTÁTICA NA COR VERDE FOLHA E COM QUADROS MODULADOS DE VIDRO INCOLOR TEMPERADO 6mm (VER DETALHE ESQUADRIAS) - PETITORIL DE GRANTO CINZA ANDORINHA	432x40cm	230cm	06
J2	- JANELA FIXA EM METALON DE ALUMÍNIO COM PINTURA ELETROSTÁTICA NA COR VERDE FOLHA E COM QUADROS MODULADOS DE VIDRO INCOLOR TEMPERADO 6mm (VER DETALHE ESQUADRIAS) - PETITORIL DE GRANTO CINZA ANDORINHA	209x40cm	230cm	04
BASCULANTE				
B1	- BASCULANTE DE ALUMÍNIO NATURAL COM VIDRO CANELOADO DE 2 FOLHAS SENDO 1 FIXA - PETITORIL DE GRANTO CINZA ANDORINHA	30x60cm	190cm	02

OBSERVAÇÕES/ANÁLISE

DATA	REV. N°	DISCRIMINAÇÃO DA REVISÃO

ARQUITETURA

INDÚSTRIA DO CONHECIMENTO
GRAJAÚ - MA

AUTOR:
FIEMA
COENG

RESPONSÁVEL TÉCNICO:

PREFEITURA:

CREA:

CLIENTE
SERVIÇO SOCIAL DA INDÚSTRIA

PROJ.
INDÚSTRIA DO CONHECIMENTO

LOCAL
ROD. BR-226 - S/N - BAIRRO TRIZIDELA - GRAJAÚ-MA

ASSUNTO
PLANTA BAIXA

COD. PROJ.
REVISÃO **00 - NOV/2024**

TIPO
PROJETO ARQUITETÔNICO

FOLHA
A2
ÁREA
DESENHO:
LUIZA MELO

ESC.
1/100
DATA
NOV/2024
FASE
[] EP [] PL [] PB [x] PE

RESP. TEC.
COENG

RESPONSÁVEL TÉCNICO:
ANA CRISTINA ALMEIDA CARDOSO






REGISTRO TEC.:
A77229-1

FIEMA
SESI
SENAI
IEL

SESI



OBSERVAÇÕES/ANÁLISE		
DATA	REV. Nº	DISCRIMINAÇÃO DA REVISÃO
ARQUITETURA	INDÚSTRIA DO CONHECIMENTO GRAJAU – MA	
	AUTOR: FIEMA COENG	RESPONSÁVEL TÉCNICO:
	PREFEITURA:	CREA:
CLIENTE	SERVIÇO SOCIAL DA INDÚSTRIA	FRANCHA 04 /07
PROJ	INDÚSTRIA DO CONHECIMENTO	
LOCAL	ROD. BR-226 - S/N - BAIRRO TRIZIDELA - GRAJAU-MA	
ASSUNTO	PLANTA DE COBERTURA	
COD. PROJ.	REVISÃO	REVISÃO 00 - NOV/2024
TIPO PROJETO ARQUITETÔNICO		
FOLHA A2	ESC. 1/100	DATA NOV/2024
ÁREA	FASE [] EP [] PL [] PB [x] PE	
DESENHO	LUIZA MELO	RESP. TEC. COENG
RESPONSÁVEL TÉCNICO: ANA CRISTINA ALMEIDA CARDOSO		REGISTRO TÉCN.: A77229-1
FIEMA SESI SENAI IEL	SESI	

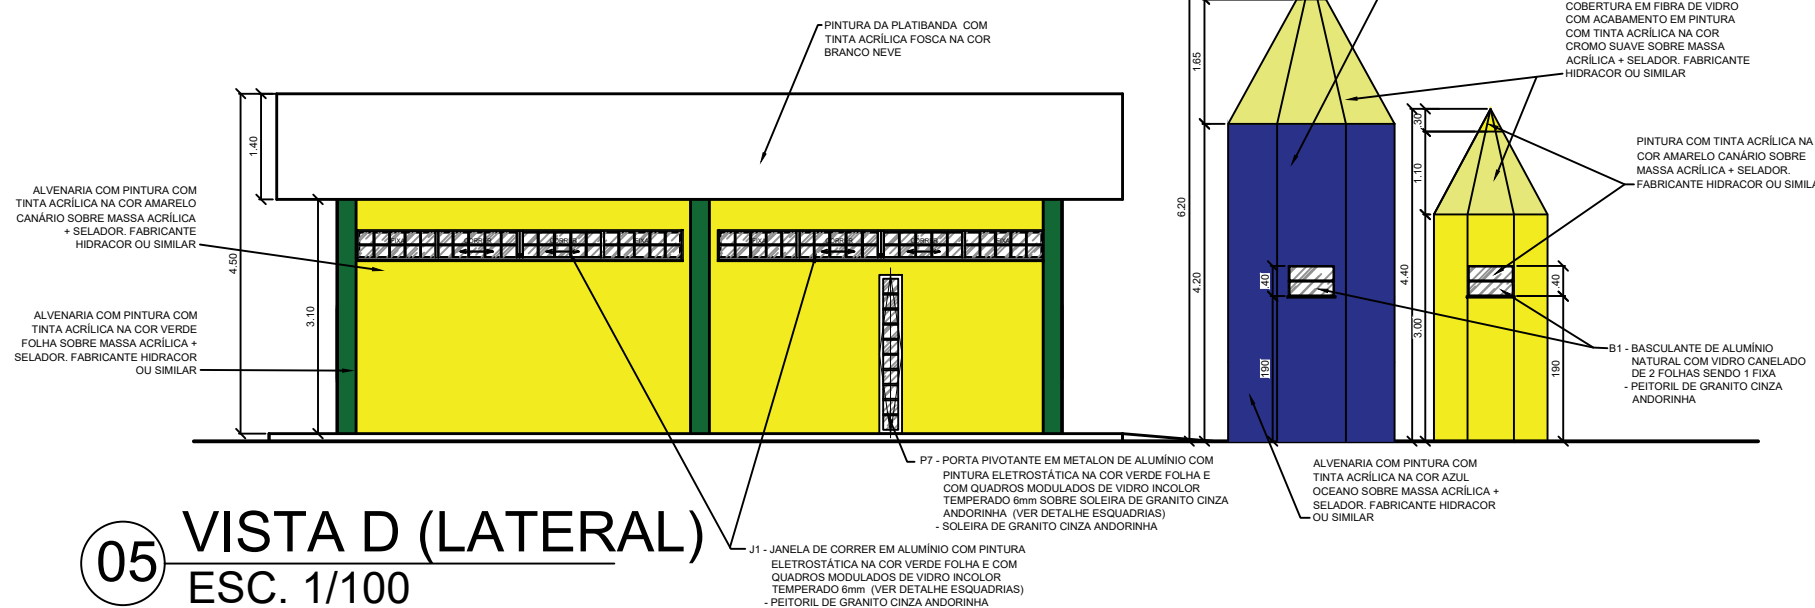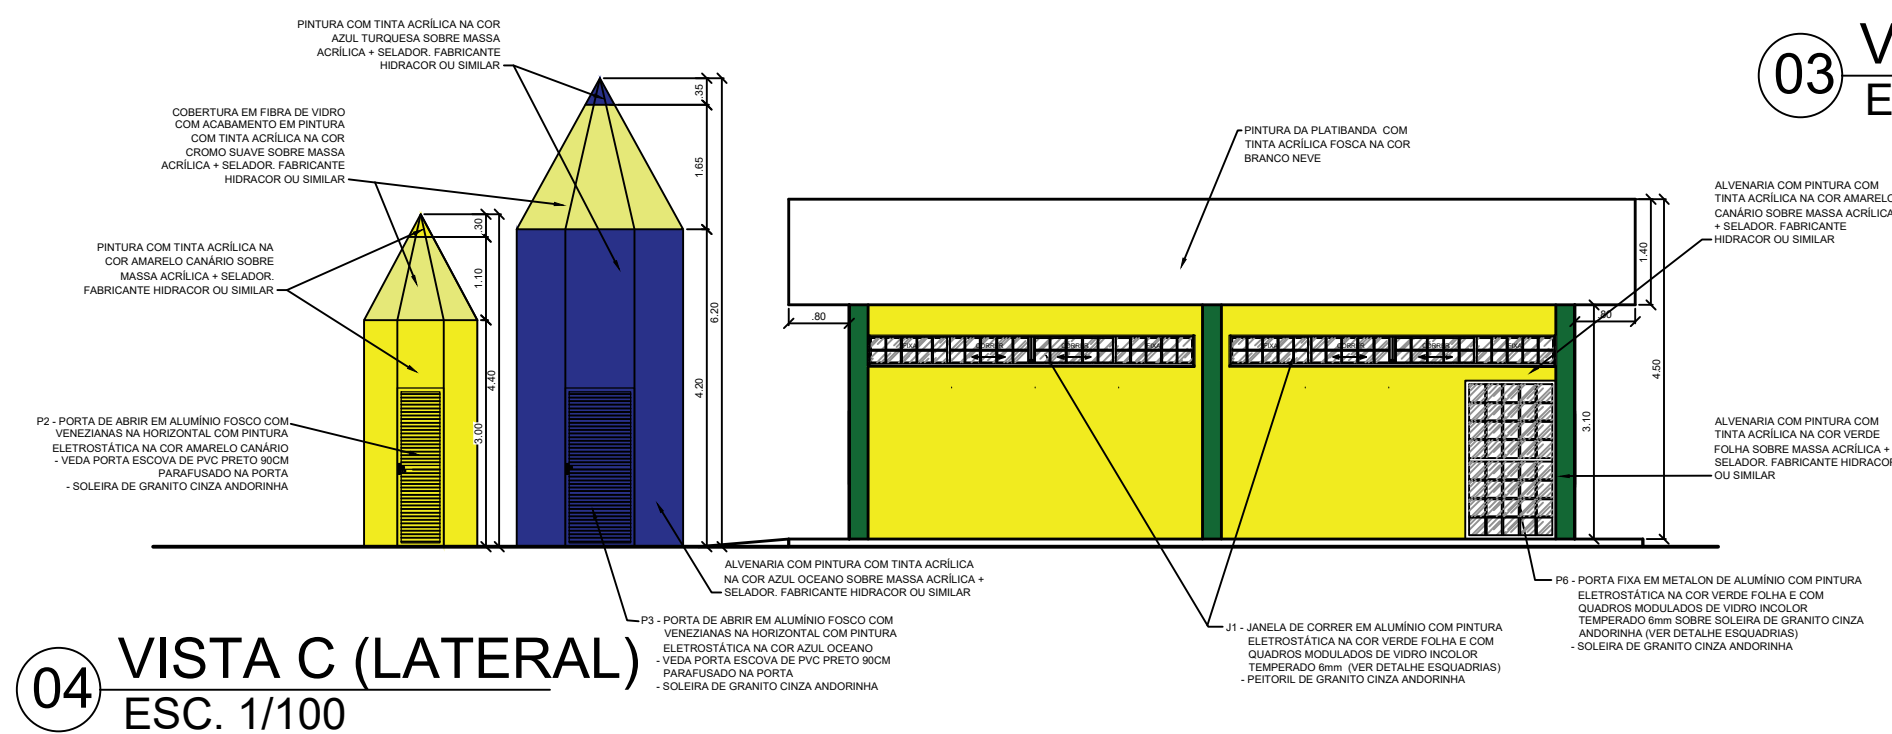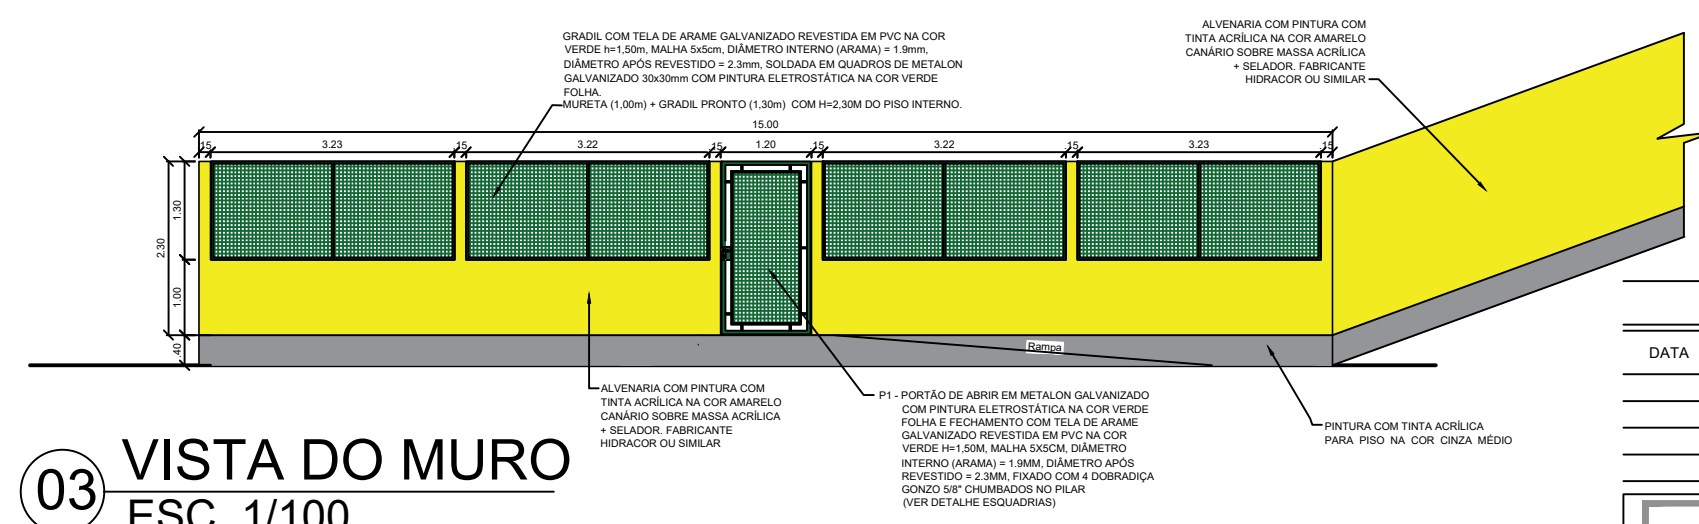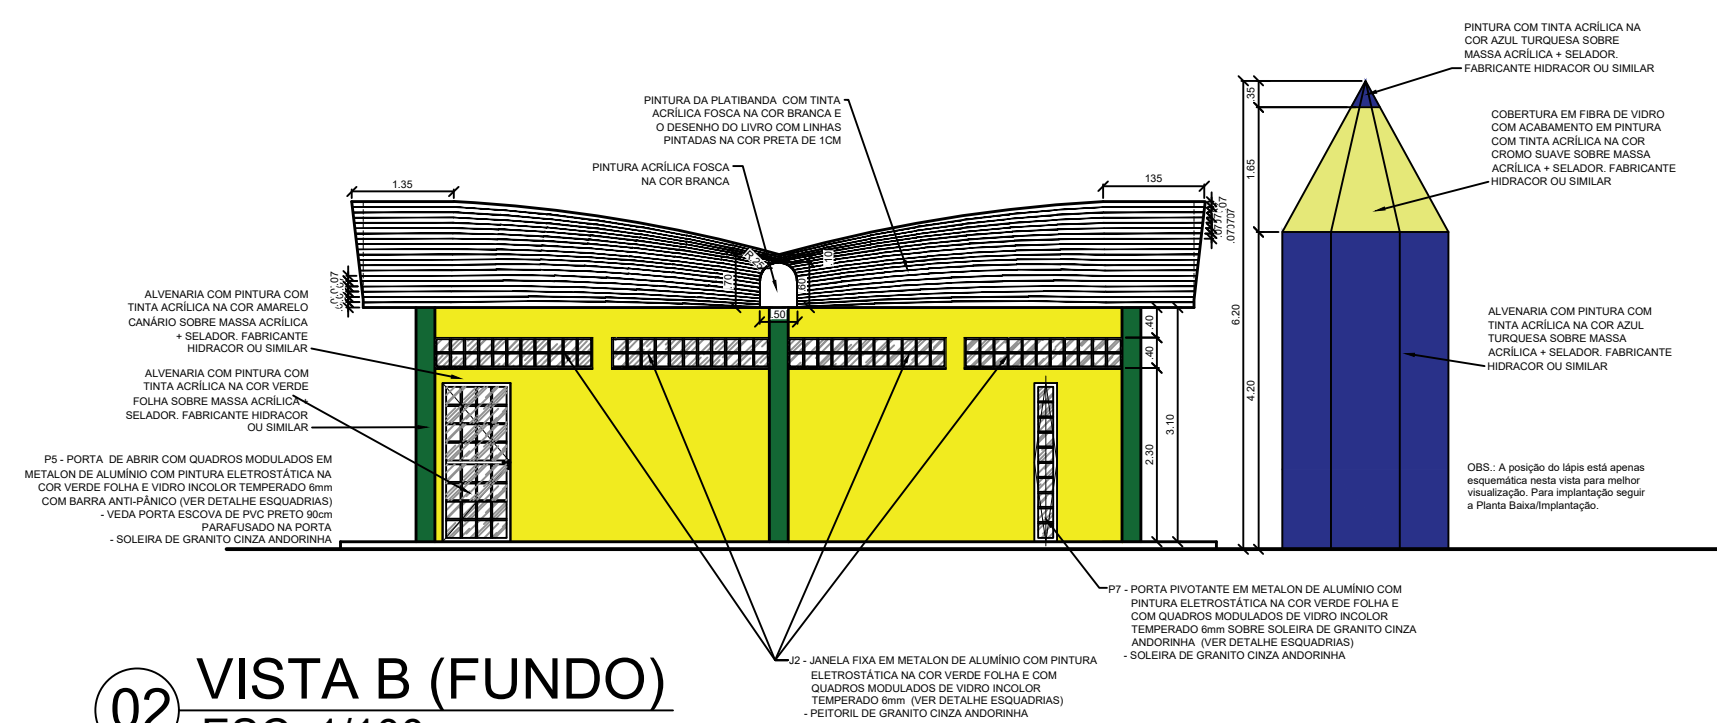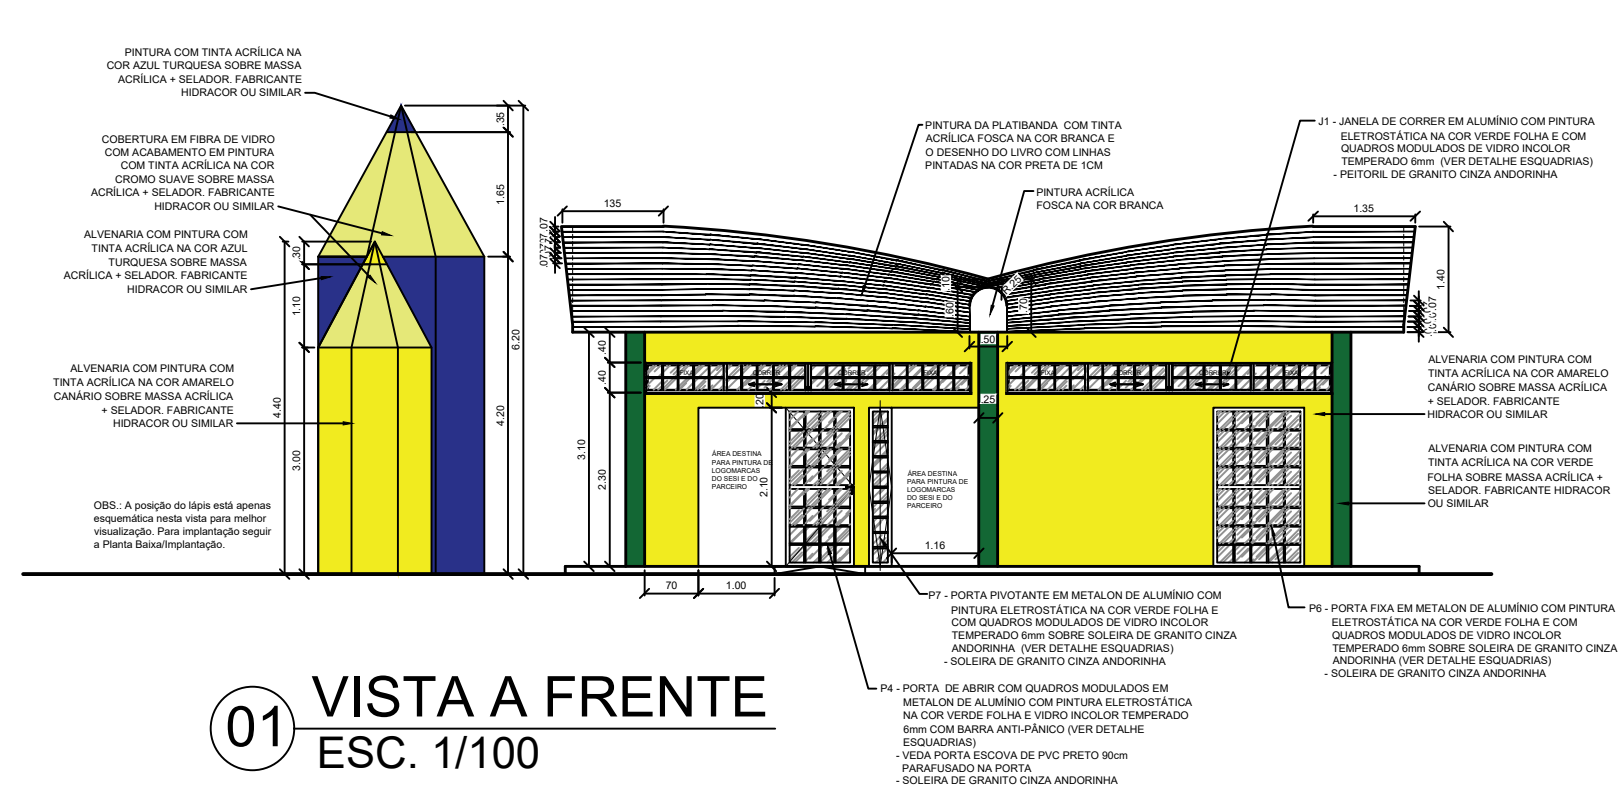

OBSERVAÇÕES/ANÁLISE		
DATA	REV. N°	DISCRIMINAÇÃO DA REVISÃO

INDÚSTRIA DO CONHECIMENTO GRAJAÚ - MA	
AUTOR:  FIEMA COENG	RESPONSÁVEL TÉCNICO:
PREFEITURA:	CREA:
CLIENTE	
SERVIÇO SOCIAL DA INDÚSTRIA INDÚSTRIA DO CONHECIMENTO	PRANCHA 06 /07

LOCAL		ROD. BR-226 - S/N - BAIRRO TRIZIDELA - GRAJAÚ-MÁ	
ASSUNTO			
VISTAS			
COD. PROJ.	REVISÃO	REVISÃO 00 - NOV/2024	
TIPO			
PROJETO ARQUITETÔNICO			
FOLHA	ESC.	DATA	FASE
AZ	1/100	NOV/2024	[] EP [] PL [] PB [x] PE
ÁREA			
DESENHO	LUIZA MELO		RESP. TEC. COENG

RESPONSÁVEL TÉCNICO:	REGISTRO TÉC. :
ANA CRISTINA ALMEIDA CARDOSO	A77229-1

FIEMA SESI SENAI IEL	
---	---