

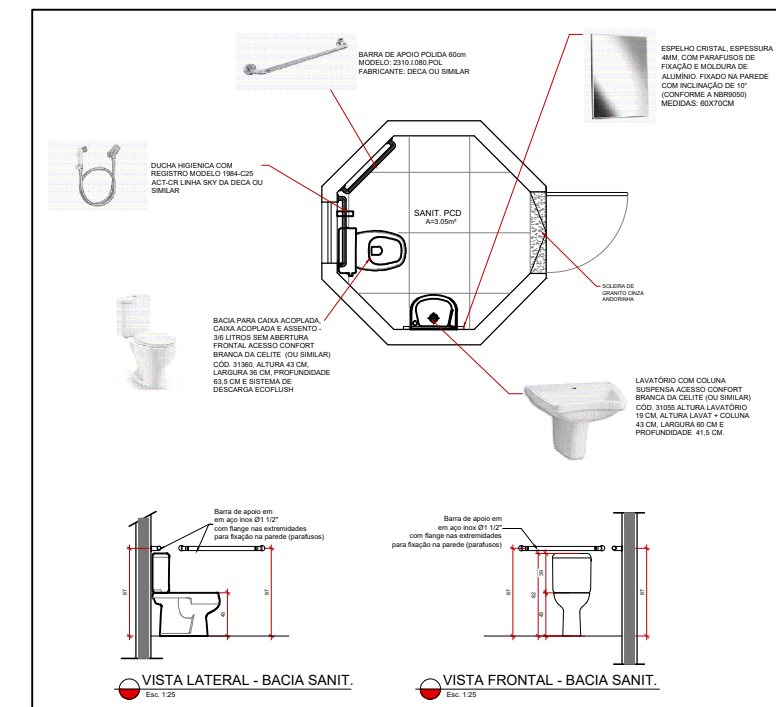
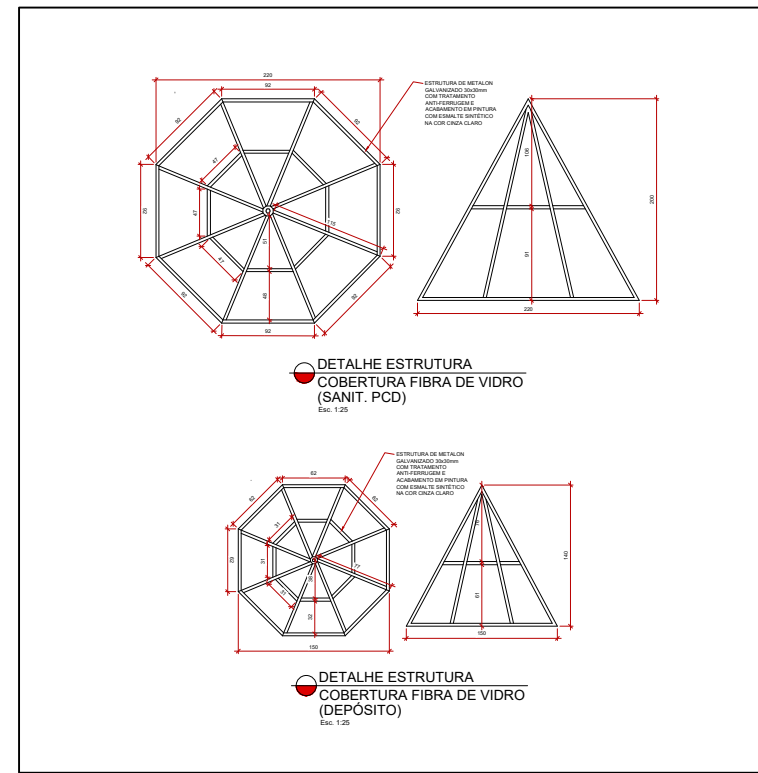
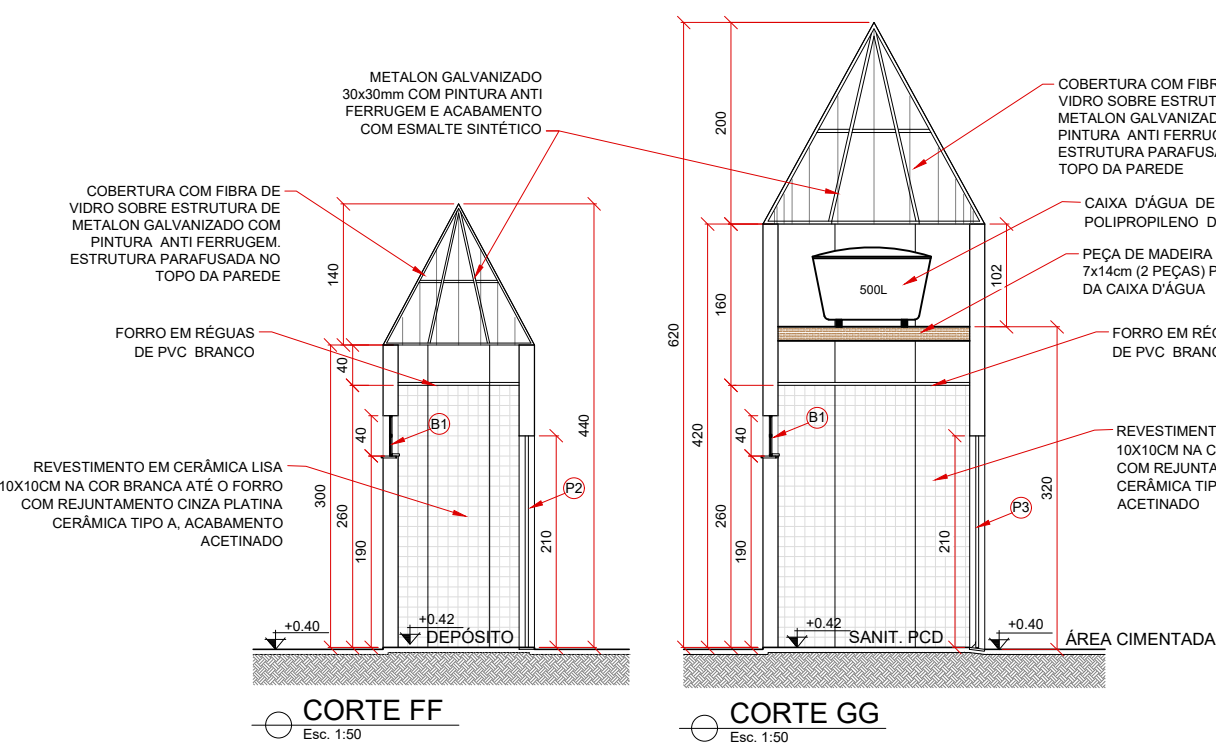
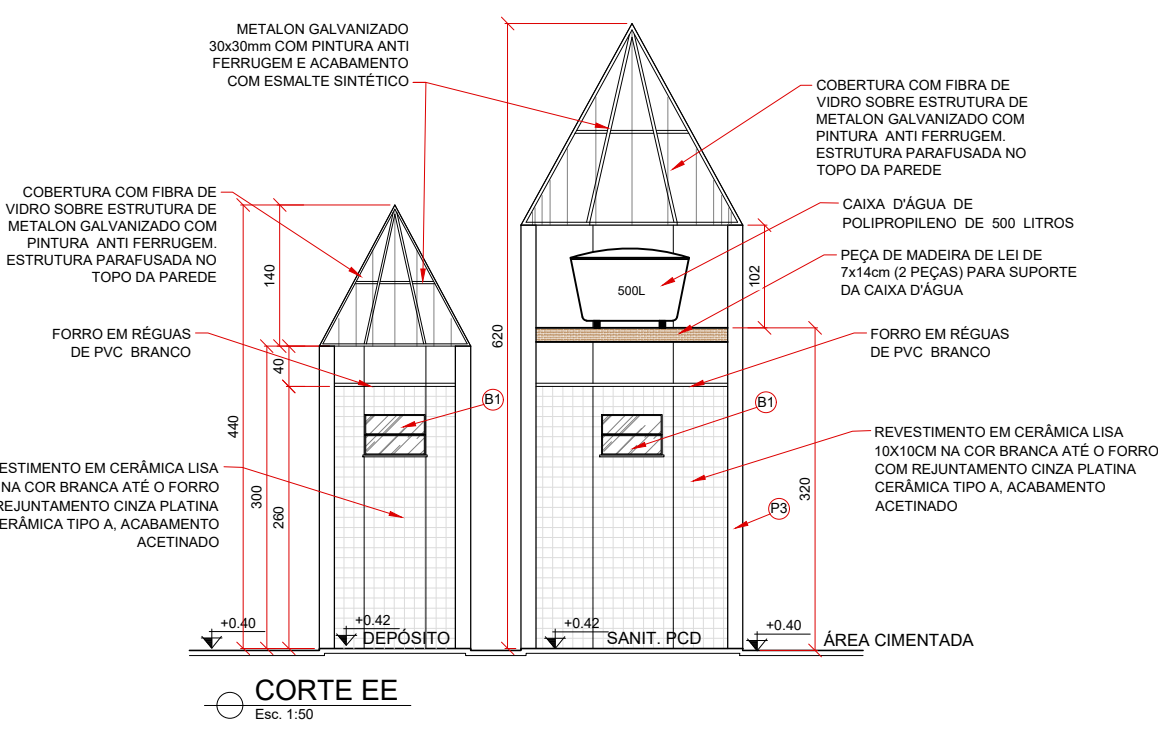
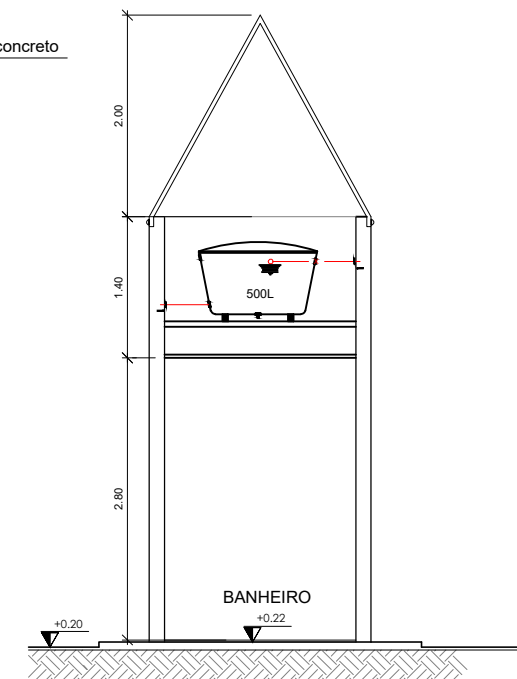
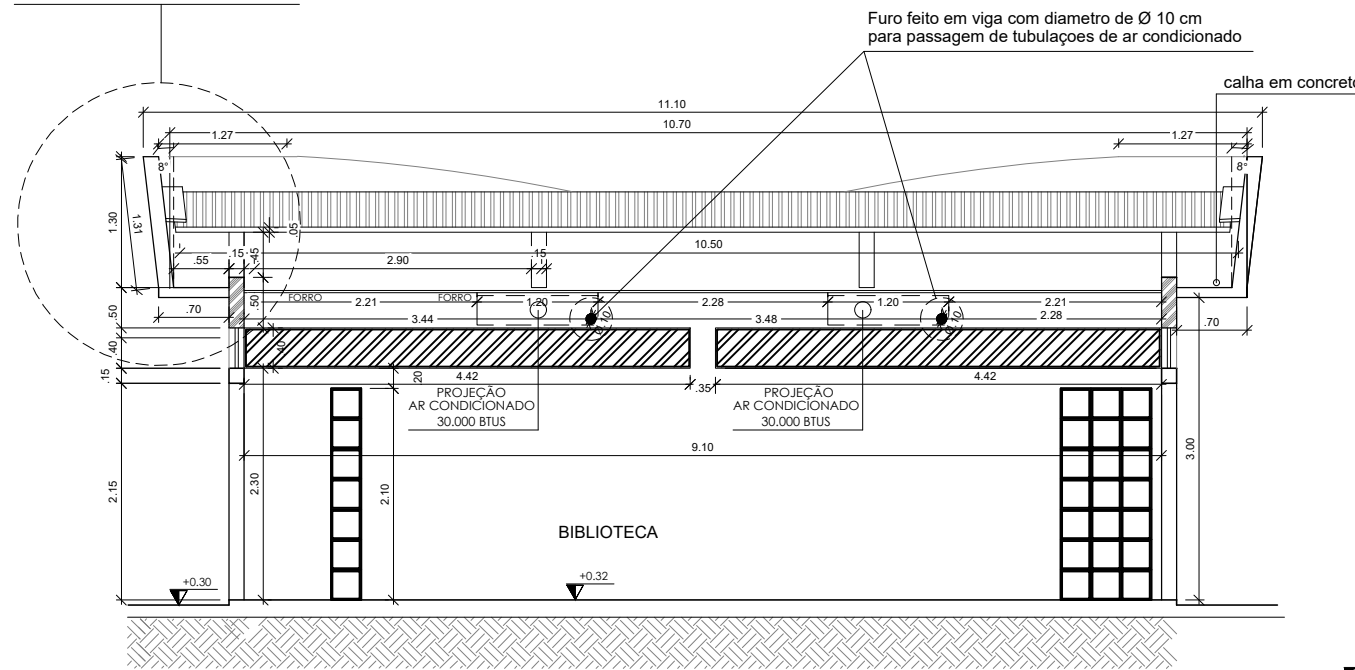


Ver detalhe 1

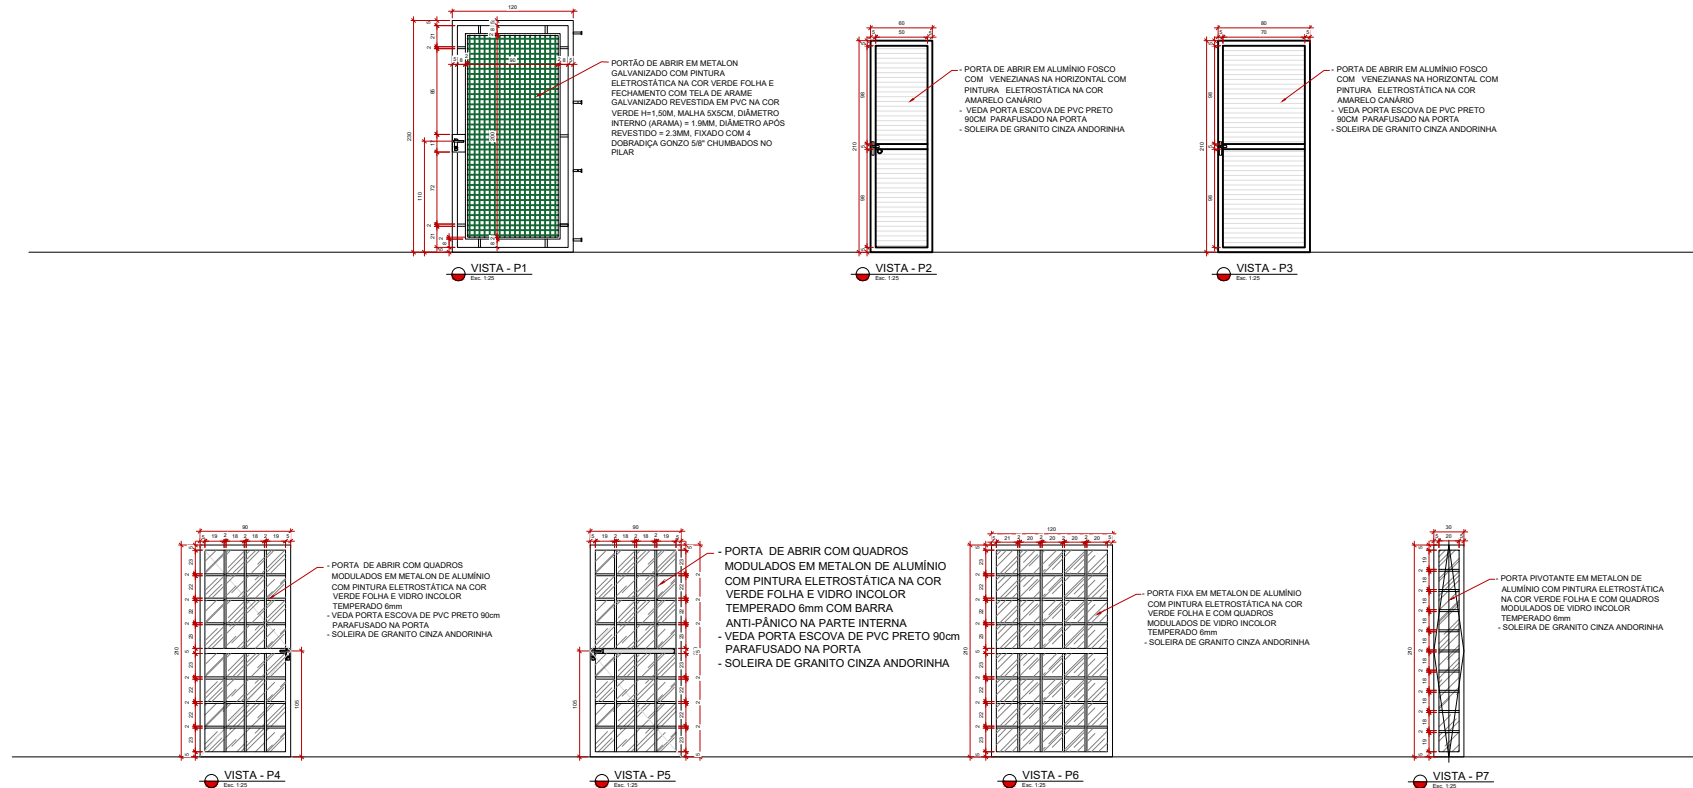

DETALHAMENTO ESQUADRIAS

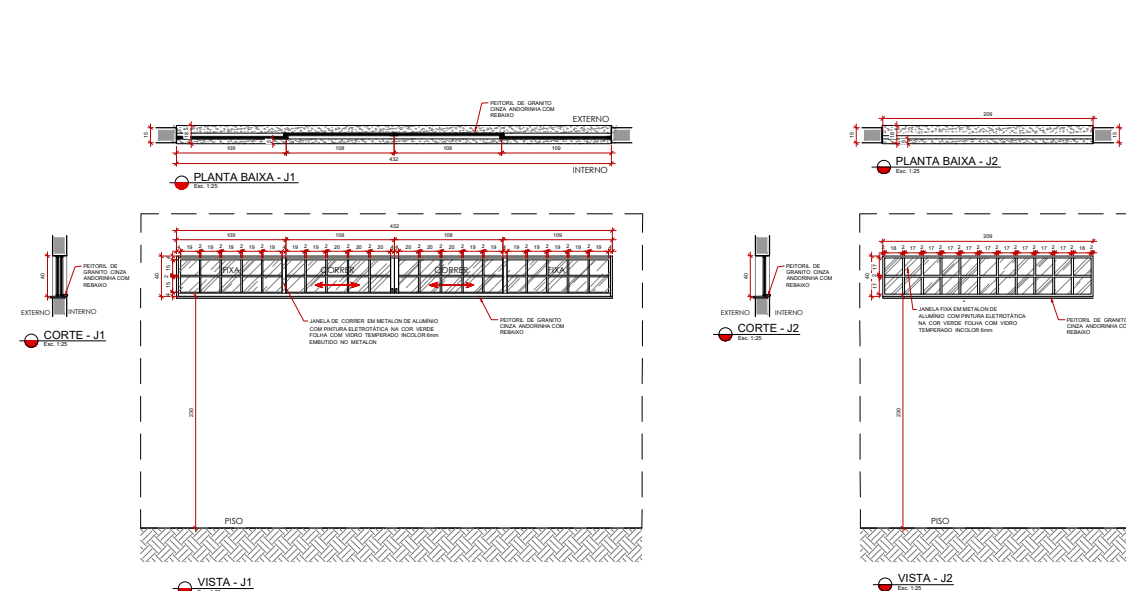

OBSERVAÇÕES/ANÁLISE

DATA	REV. Nº	DISCRIMINAÇÃO DA REVISÃO
08/05/2022	00	EMIÇÃO INICIAL
15/07/2022	01	PROJETO EXECUTIVO
10/09/2024	02	PROJETO EXECUTIVO

INDÚSTRIA DO CONHECIMENTO
PASSAGEM FRANCA- MA

AUTOR: FIEMA COENG	RESPONSÁVEL TÉCNICO:
PREFEITURA:	CREA:

CLIENTE SERVIÇO SOCIAL DA INDÚSTRIA	FRANCHA 05/05
PROJ. INDÚSTRIA DO CONHECIMENTO	

LOCAL: RUA VICENTE SOUSA, S/Nº - BAIRRO MULTIRÃO - PASSAGEM FRANCA - MA

ASSUNTO:

CORTES E DETALHES

COD. PROJ. | REVISÃO **REVISÃO 02 - SET/2024**

TIPO **PROJETO ARQUITETÔNICO**

DES. | Etc. | 1/75 | DATA | SET/2024 | FASE | [] EP [] PL [] PB [] PE

ÁREA

DESENHO: **EDVALDO CUTRIM COSTA** | RESP. TEC.: **COENG**

RESPONSÁVEL TÉCNICO: **ANA CRISTINA CARDOSO** | REGISTRO TEC.: **CAU - 77229-1**

FIEMA
SESI
SENAI
IEL

SESI