



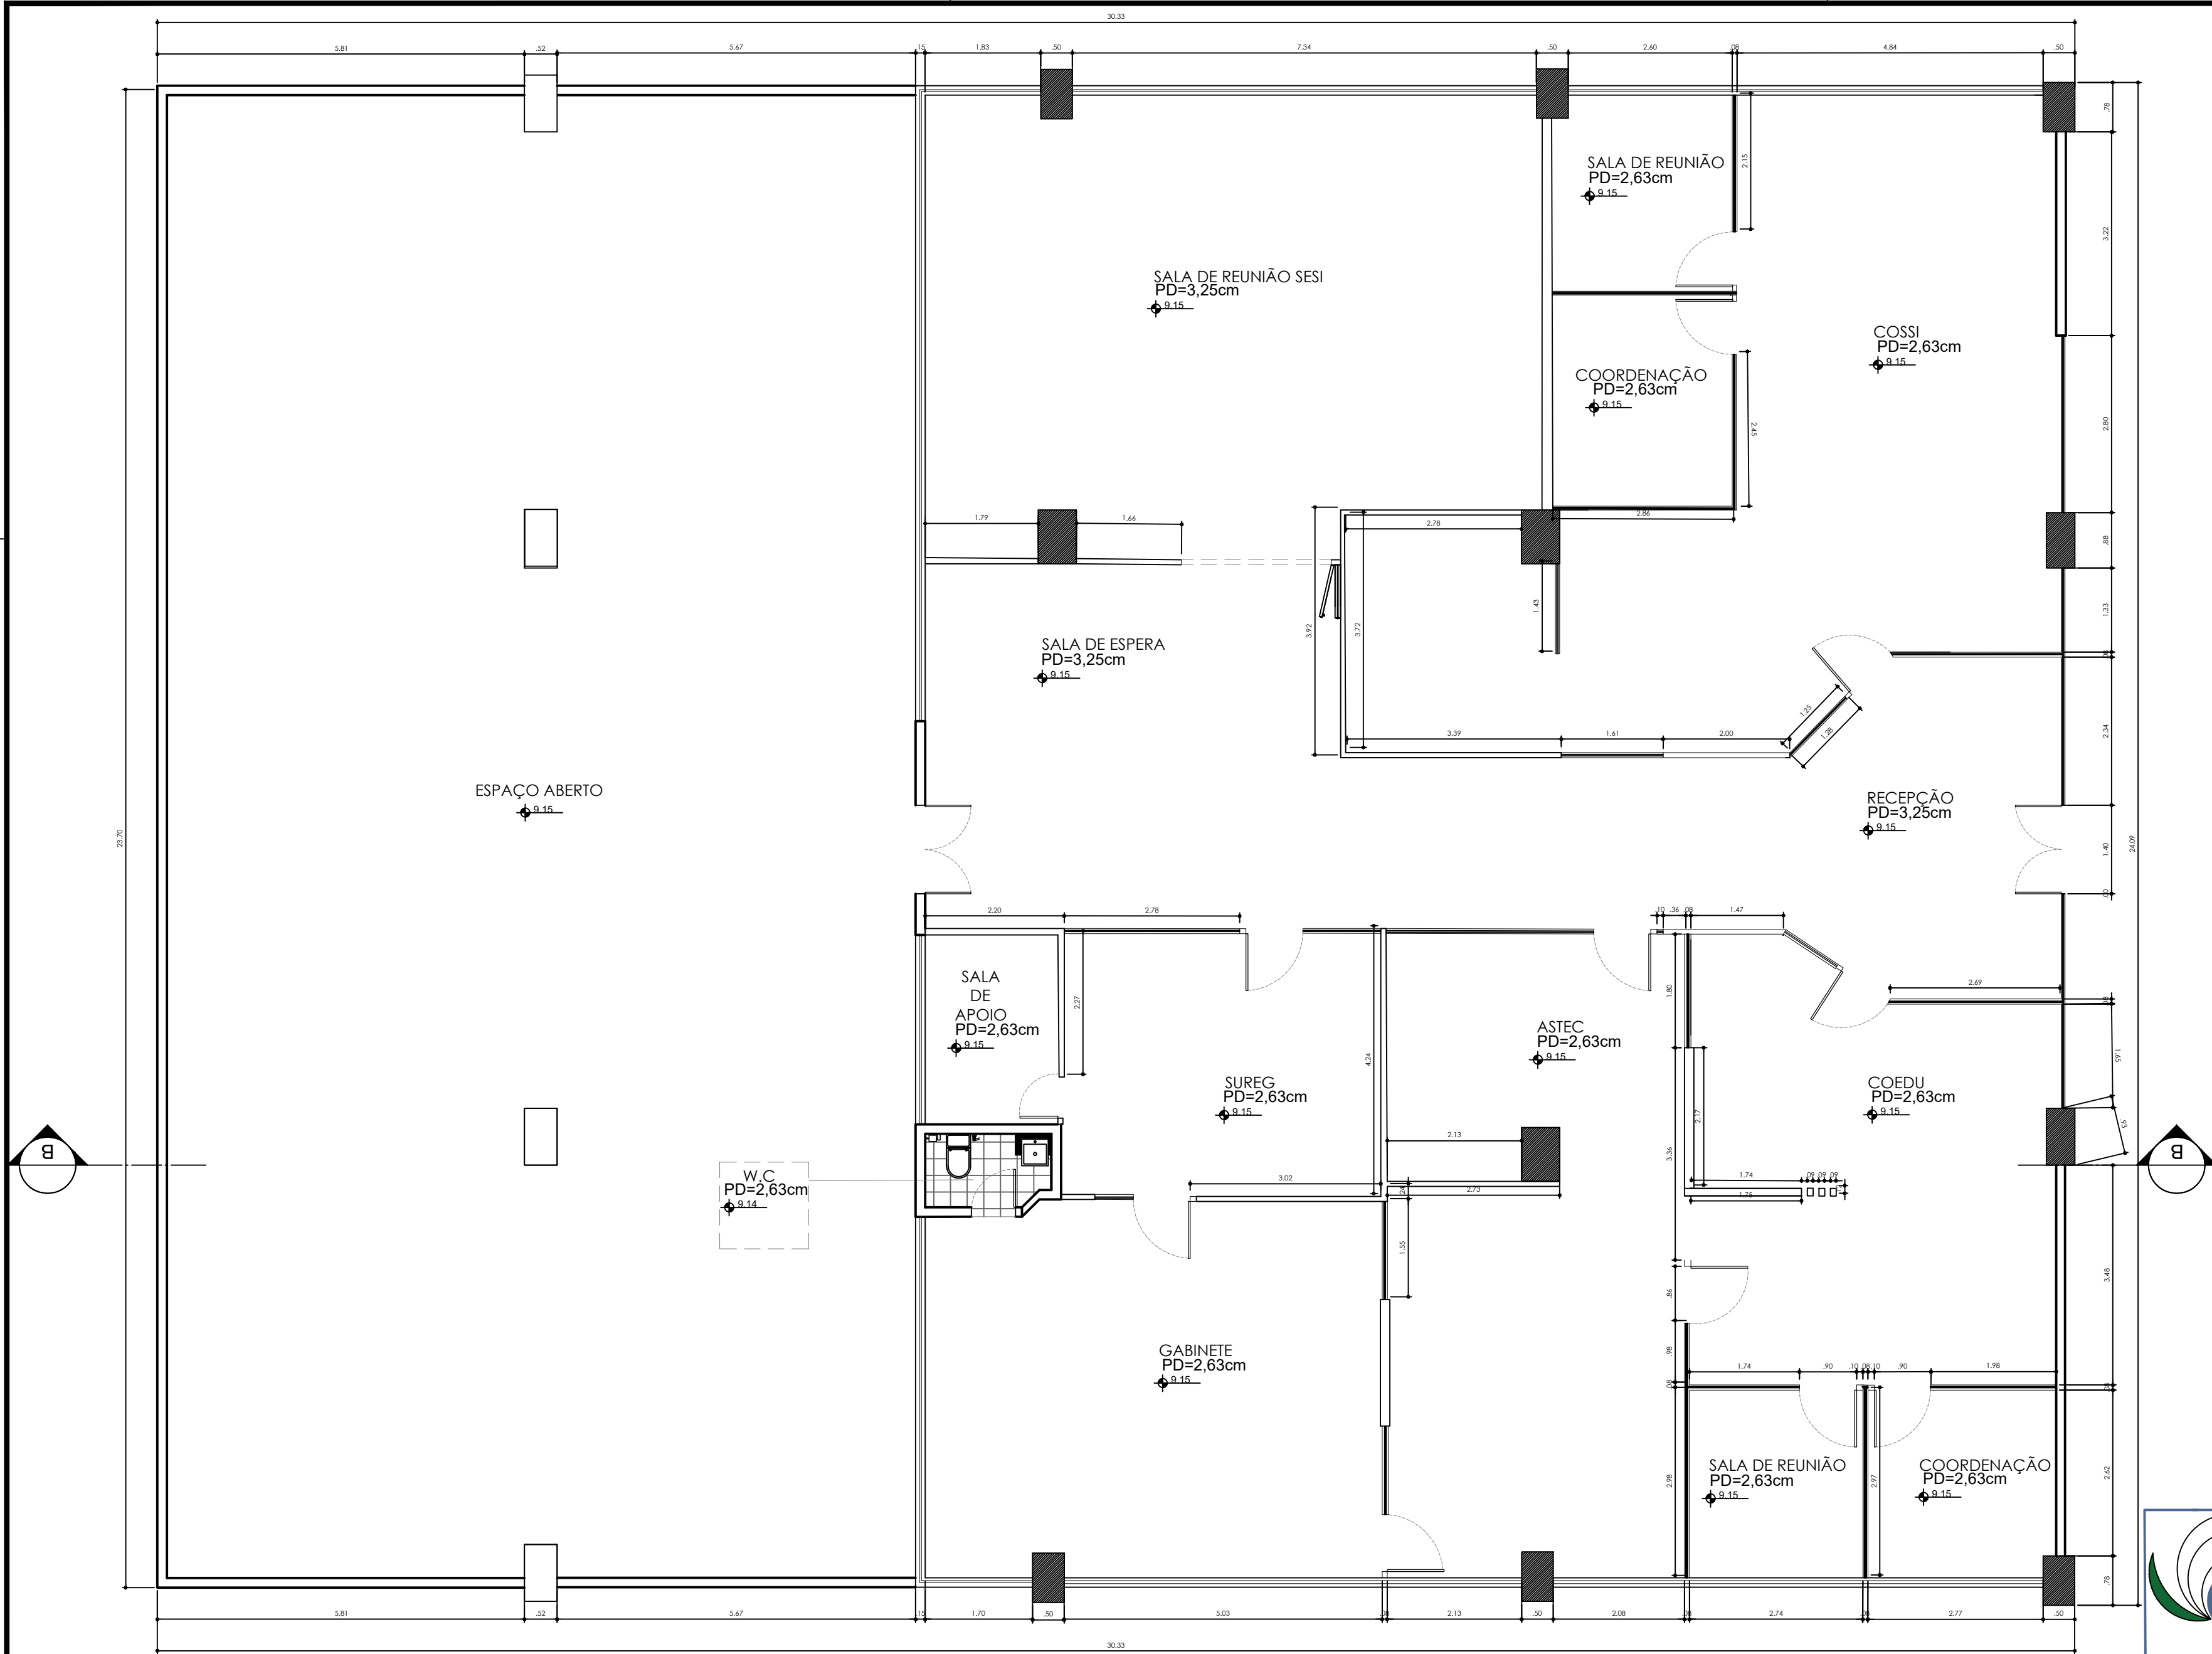

| CONSTRUIR |                                            |
|-----------|--------------------------------------------|
| SIMB      | DESCRIÇÃO                                  |
|           | PAREDE ALVENARIA                           |
|           | PAREDE DRYWALL                             |
|           | DIVISORIA DE VIDRO                         |
|           | DIVISORIA DE VIDRO COM MEIA PAREDE DE 50CM |

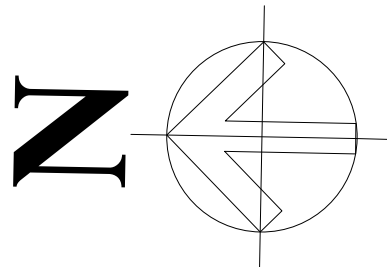

**02 PLANTA CONSTRUIR**  
**PAV. SUPERIOR FIEMA**  
Esc. 1:75

NOTA:OBSERVAÇÕES- QUALQUER ALTERAÇÃO NECESSÁRIA NO PROJETO PARA A EXECUÇÃO DA OBRA DEVERÁ TER A AUTORIZAÇÃO DO RESPONSÁVEL LEGAL DO PROJETO;  
- COTAS EM METROS;  
- CONSIDERAR COTAS SEMPRE A PARTIR DE MEDIDAS ACABADAS  
- ALTURAS DAS PORTAS E FORROS SEMPRE A PARTIR DE MEDIDAS ACABADAS  
- COMPATIBILIZAR DESENHO COM MEDIDAS REAIS OBTIDAS IN LOCO;  
- EM CASO DE INCOMPATIBILIDADE DO PROJETO COM AS MEDIDAS REAIS, CONTACTAR OS RESPONSÁVEIS PELO PROJETO;  
- CORTES E DEMAIS DETALHAMENTOS ESTARÃO  
- PLANTA DE PONTOS ELÉTRICOS É  
- NECESSÁRIOALINHAMENTO TÉCNICO COM  
- ENGENHEIRO ELÉTRICISTA

|                      |                                                                     |         |            |
|----------------------|---------------------------------------------------------------------|---------|------------|
| DESCRIÇÃO            | PROJETO DE INTERIORES - SENAI HUB                                   |         |            |
| ARQUITETO:           | DANIELLA PAULA MARINHO DE AZEVEDO                                   | CAU:    | 00A2931907 |
| PROPRIETÁRIO:        | SESI-MARANHÃO                                                       |         |            |
| ENDEREÇO:            | AV. JERONIMO DE ALBUQUERQUE, S/N - COHAMA, SÃO LUÍS - MA, 65071-750 |         |            |
| RESPONSÁVEL TÉCNICO: | DANIELLA PAULA MARINHO DE AZEVEDO                                   | DATA:   | 29/11/2023 |
|                      |                                                                     | ESCALA: | 1:75       |