


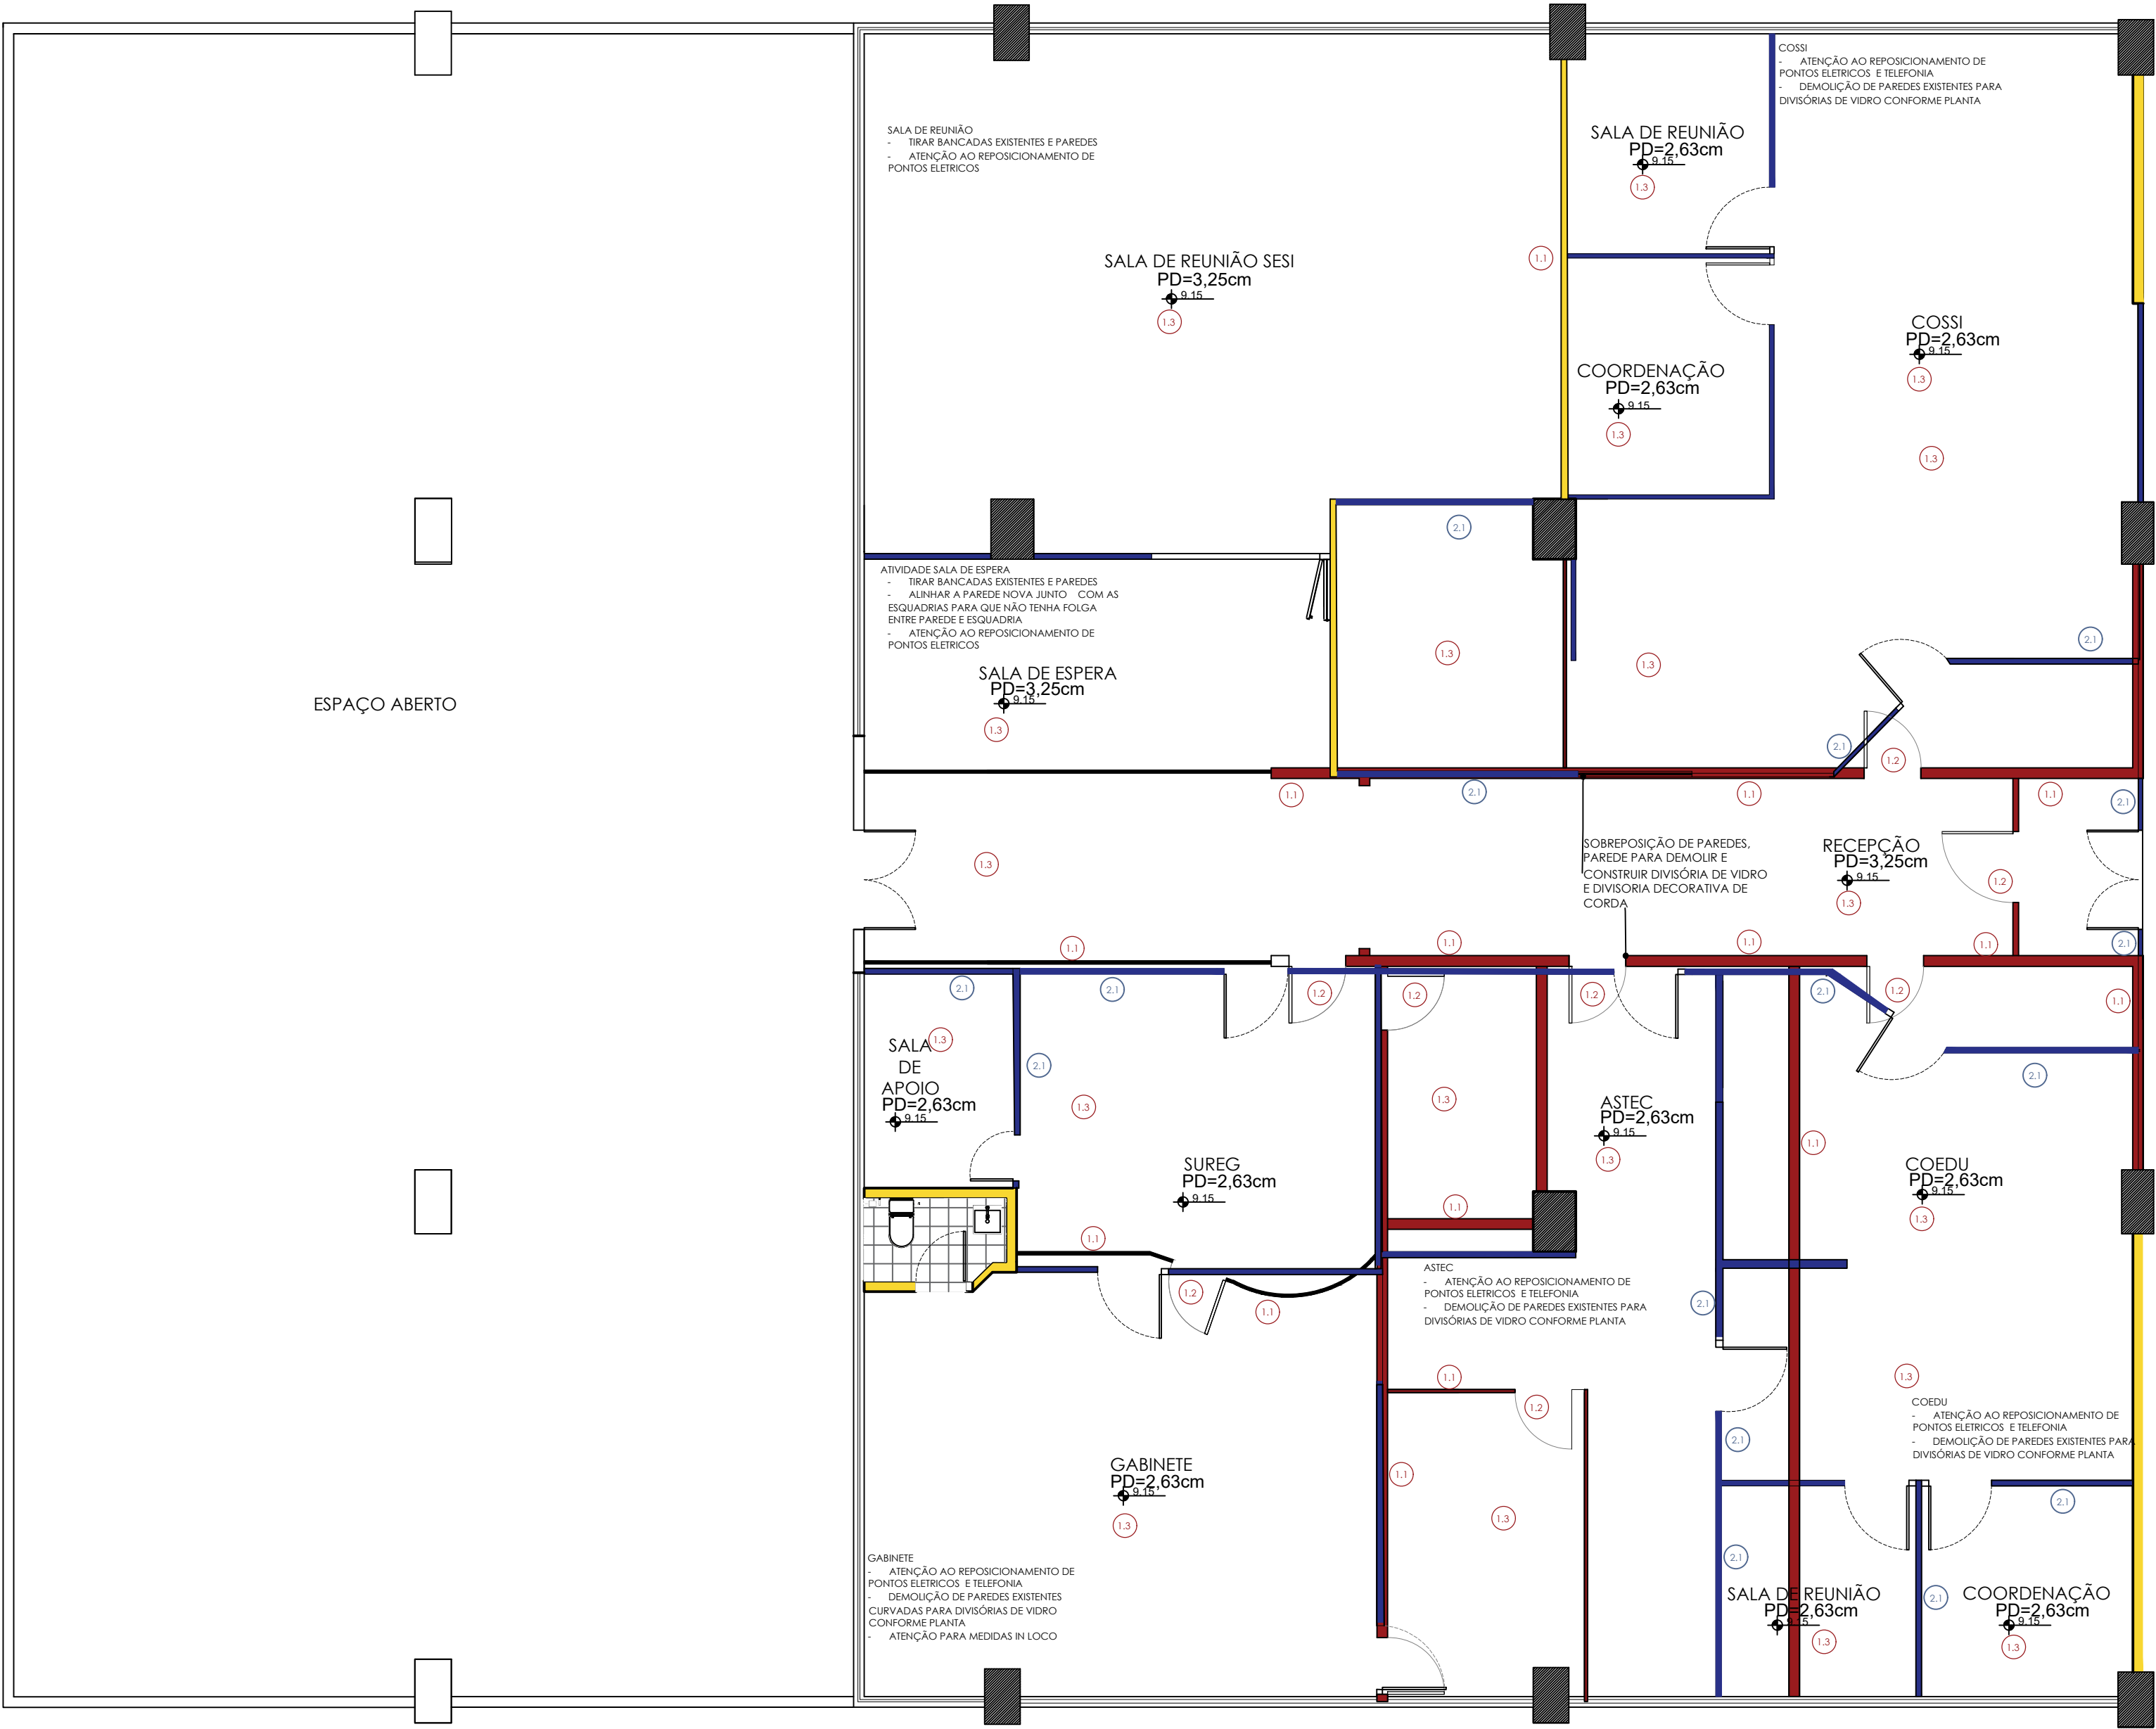

DEMOLIR	
1.1	DEMOLIR PAREDE EXISTENTE
1.2	RETIRAR PORTA
1.3	RETIRAR PISO EXISTENTE*
OBS: RETIRADA DE PISO CASO HAJA TROCA DE PISO, SEGUNDO PLANTA DE PISO	
CONSTRUIR	
2.1	CONSTRUIR PAREDE
2.2	PREVER VÃO PARA PORTA

ACABAMENTOS DE FORRO	
SIMB	DESCRIÇÃO
DEMOLIR	DEMOLIR
CONSTRUIR	CONSTRUIR
MANTER	MANTER

01 PLANTA DEMOLIR
PAV. SUPERIOR FIEMA
Esc. 1:75

NOTA: OBSERVAÇÕES- QUALQUER ALTERAÇÃO NECESSÁRIA NO PROJETO PARA A EXECUÇÃO DA OBRA DEVERÁ TER A AUTORIZAÇÃO DO RESPONSÁVEL LEGAL DO PROJETO;
- COTAS EM METROS;
- CONSIDERAR COTAS SEMPRE A PARTIR DE MEDIDAS ACABADAS;
- ALTURAS DAS PORTAS E FORROS SEMPRE A PARTIR DE MEDIDAS ACABADAS;
- COMPATIBILIZAR DESENHO COM MEDIDAS REAIS OBTIDAS IN LOCO;
- EM CASO DE INCOMPATIBILIDADE DO PROJETO COM AS MEDIDAS REAIS, CONTACTAR OS RESPONSÁVEIS PELO PROJETO;
- CORTES E DEMAIS DETALHAMENTOS ESTARÃO
- PLANTA DE PONTOS ELÉTRICOS É
- NECESSÁRIO ALINHAMENTO TÉCNICO COM
- ENGENHEIRO ELÉTRICISTA

DESCRIÇÃO	PROJETO DE INTERIORES - SENAI HUB	
ARQUITETO:	DANIELLA PAULA MARINHO DE AZEVEDO	CAU: 00A2931907
PROPRIETÁRIO:	SESI-MARANHÃO	
ENDEREÇO:	AV. JERONIMO DE ALBUQUERQUE, S/N - COHAMA, SÃO LUÍS - MA, 65071-750	
RESPONSÁVEL TÉCNICO:	DANIELLA PAULA MARINHO DE AZEVEDO	DATA: 29/11/2023
ESCALA:	1:75	FOLHA: 01

